شماره : ۱۶۰/۱۰۱۰/۲۸۳۵

تاریخ : ۹۱/۲/۲۳

پیوست :

بسمه تعالی

جمهوری اسلامی ایران

شورای اسلامی شهر تهران

جناب آقای دکتر محمد باقر قالیباف

شهردار محترم تهران

سلام علیکم

در اجرای مفاد بند بیست و چهارم (۲۴) ماده هفتاد و یکم (۷۱) قانون تشکیلات، وظایف و انتخابات شوراهای اسلامی کشور و انتخاب شهرداران مصوب ۱۳۷۵/۳/۱ و مصوبه آیین نامه نامگذاری و تغییر نام معابر و اماکن عمومی شهر تهران مصوب شصت و پنجمین جلسه دوره اول شورای اسلامی شهر تهران به تاریخ ۱۳۷۹/۱/۲۳ ـ ابلاغی به شماره ۱۶۰/۶۱/۸۸۰ به تاریخ ۱۳۷۹/۱/۲۴ و هم‌چنین مصوبه اصلاحی مصوبه آیین نامه مذکور ، تصویبی در یکصد و هفتاد و سومین جلسه دوره اول شورای اسلامی شهر تهران به تاریخ ۱۳۸۰/۵/۱۵ و هم‌چنین مصوبه تکمیل و اصلاح موادی از مصوبات آیین‌نامه فوق‌الذکر، تصویبی در دوازدهمین جلسه دومین دوره شورا به تاریخ ۸۲/۴/۳۱ ـ ابلاغی به شماره ۱۶۰/۳۶۵/۴۹۰۱به تاریخ ۱۳۸۲/۵/۴، موضوع نامگذاری پنج خیابان فاقد نام واقع در محدوده منطقه ۲۲ شهرداری تهران که در یکصد و بیست و پنجمین جلسه کمیسیون نامگذاری دوره سوم به تاریخ ۹۰/۱۱/۱۱ تصویب و به شماره ۱۶۰/۱۵۸۰۷ به تاریخ ۹۰/۱۲/۷ در دبیرخانه شورا ثبت و جهت طرح در صحن علنی شورای اسلامی شهر تهران به دفتر هیئت‌رئیسه ارجاع شده بود، بررسی پنج مورد از آن در ردیف‌های چهارم تا هشتم دستور چهارصد و پنجاه و ششمین جلسه علنی ـ عادی دوره سوم شورا به شماره ۱۶۰/۱۴۱۰ به تاریخ ۹۱/۲/۳ قرار گرفته و در جلسه مزبور که به صورت رسمی با حضور سیزده نفر از اعضای شورا در روز سه‌شنبه پنجم اردیبهشت‌ماه سال ۱۳۹۱ در تالار شورا منعقد شد، مطرح گردید و پس از قرائت و استماع گزارش کمیسیون نامگذاری و مذاکرات به عمل آمده درخصوص مفاد ماده واحده پیشنهادی در مورد نامگذاری معابر مذکور، اخذ رأی انجام شد که به اتفاق آرای موافق (سیزده رأی) اعضای شورای اسلامی شهر تهران حاضر در این جلسه در زمان رأی‌گیری (سیزده نفر) به تصویب رسید.

به پیوست متن مصوبه جهت آگاهی و اقدام ابلاغ می شود. / م ۱۰۲۷/۱/۲۵۶۶

با احترام

مهدی چمران

رئیس شورای اسلامی شهر تهران

۹۱/۲/۲۰

رونوشت :

- سرکار خانم معصومه آباد عضو محترم شورا و رئیس کمیسیون نامگذاری و تغییر نام معابر و اماکن عمومی شهر تهران جهت استحضار.
- فرماندار محترم تهران جهت استحضار .
- اداره فن‌آوری اطلاعات شورای اسلامی شهر تهران جهت درج در پایگاه اینترنتی شورا .
- دفتر هیئت‌رئیسه و مصوبات با اصل ضمائم درج در پرونده (۱۰۲۷/۱).

نشانی : ضلع جنوبی پارک شهر ، خیابان بهشت ، جنب شهرداری تهران ، تلفن : ۵۵۸۱۱۱۱۰ نمابر : ۵۵۸۱۲۰۹۳ | صندوق پستی : ۴۳۸۹ / ۱۱۳۶۵

شماره :

تاریخ :

پیوست :

جمهوری اسلامی ایران

شورای اسلامی شهر تهران

متـــن مصـــوبه

نامگذاری ۵ مورد از معابر شهر تهران به نام‌های

نیما یوشیج (شاعر) و دانش ۱ و دانش ۲ و خواجوی کرمانی (شاعر) و رهی معیری (شاعر)

در محدوده منطقه ۲۲ شهرداری تهران .

(مشتمل بر ماده واحده به ضمیمه نقشه‌های جانمایی)

مصوب چهارصد و پنجاه و ششمین جلسه رسمی ـ علنی ـ عادی

شـــورای اسلامـــی شهـــر تهـــران (دوره سوم)

به تاریخ سه‌شنبه پنجم اردیبهشت‌ماه

سال ۱۳۹۱

این مصوبه در پایگاه اینترنتی شورای اسلامی شهر تهران به نشانی WWW.Shora-tehran.ir قابل دسترسی است.

نشانی : ضلع جنوبی پارک شهر ، خیابان بهشت ، جنب شهرداری تهران ، تلفن : ۵۵۸۱۱۱۱۰ نمابر : ۵۵۸۱۲۰۹۳ صندوق پستی : ۴۳۸۹ / ۱۱۳۶۵

شماره :.....

تاریخ :.....

پیوست :.....

جمهوری اسلامی ایران

شورای اسلامی شهر تهران

ماده واحده:

از تاریخ ابلاغ این مصوبه معابر به شرح ردیف‌های ذیل (۵ مورد)که موقعیت آن‌ها بر اساس نقشه‌های پیوست می‌باشد نامگذاری می‌شوند: م ۱۰۲۷/۱/۳۵۶۶

۱- نامگذاری خیابان فاقد نام در محدوده منطقه ۲۲ شهرداری تهران حد فاصل خیابان فاقد نام تا انتهای معبر واقع در بزرگراه شهید حرازی به نام **نیما یوشیج (شاعر).**

۲- نامگذاری خیابان فاقد نام در محدوده منطقه ۲۲ شهرداری تهران حد فاصل خیابان دانش تا خیابان فاقد نام واقع در شهرک دانشگاه شریف به نام **دانش ۱.**

۳- نامگذاری خیابان فاقد نام در محدوده منطقه ۲۲ شهرداری تهران حد فاصل خیابان دانش تا خیابان فاقد نام واقع در شهرک دانشگاه شریف به نام **دانش ۲.**

۴- نامگذاری خیابان فاقد نام در محدوده منطقه ۲۲ شهرداری تهران حد فاصل خیابان فاقد نام تا خیابان فاقد نام واقع در شهرک امید دژبان به نام **خواجوی کرمانی(شاعر).**

۵- نامگذاری خیابان فاقد نام در محدوده منطقه ۲۲ شهرداری تهران حد فاصل خیابان فاقد نام تا خیابان فاقد نام واقع در شهرک امید دژبان به نام **رهی معیری (شاعر).**

نشانی : ضلع جنوبی پارک شهر ، خیابان بهشت ، جنب شهرداری تهران ، تلفن : ۵۵۸۱۱۱۱۰ نمابر : ۵۵۸۱۲۰۹۳ صندوق پستی : ۴۳۸۹ / ۱۱۳۶۵

(نمایی شیخ)

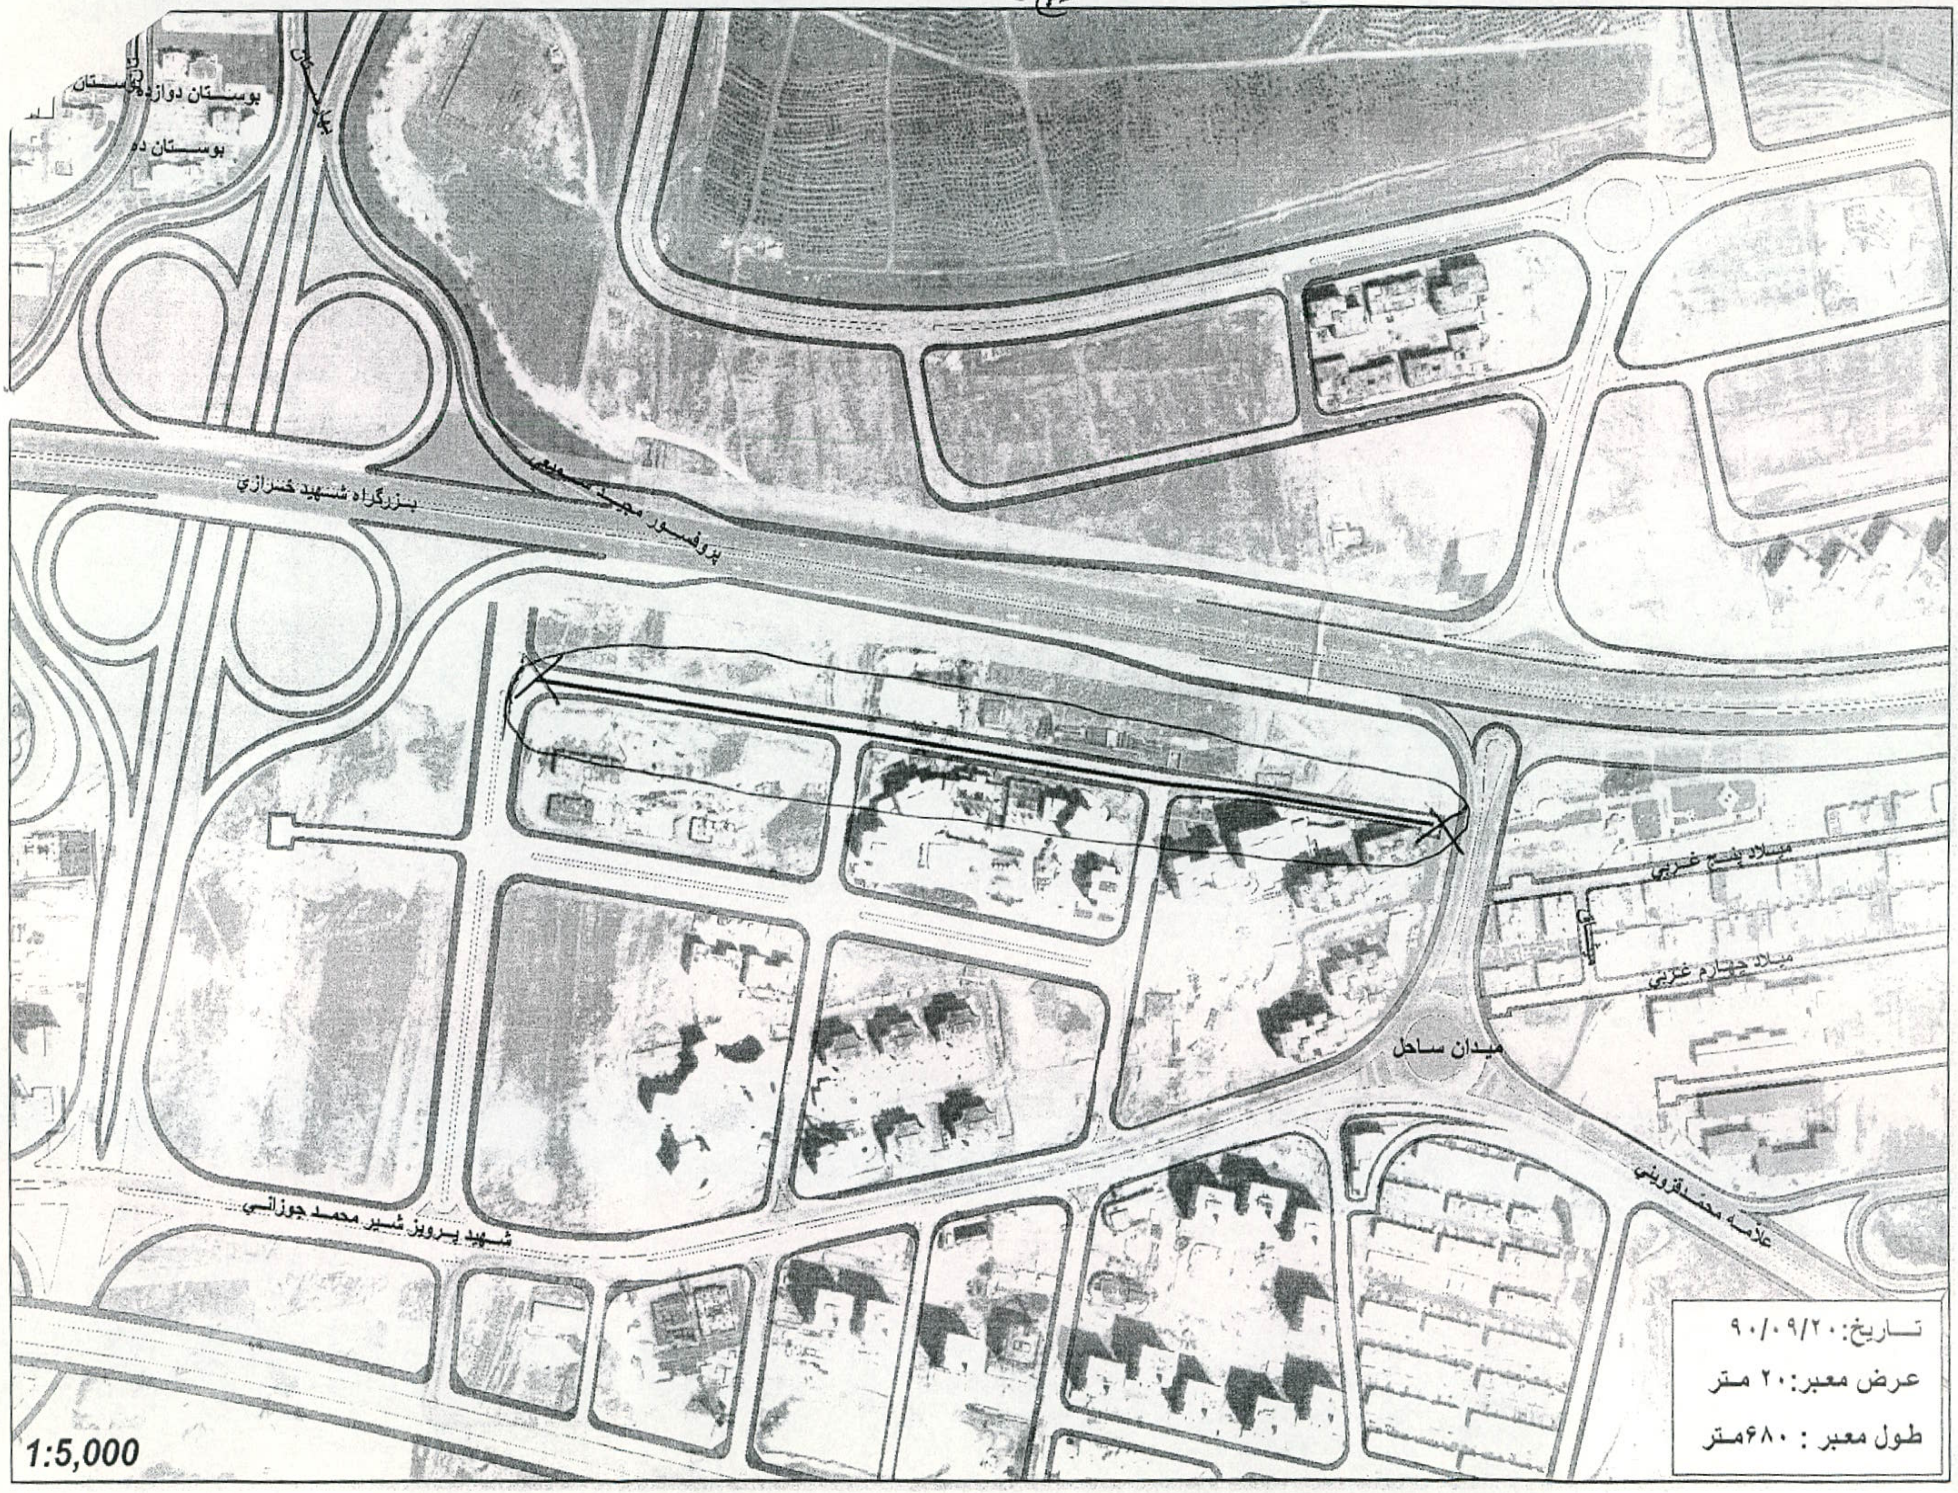
بوستان دوازده
بوستان دو
بزرگراه شهید خرازی
پروفسور مجتبی رونقی
میدان ساحل
میدان چهارم غربی
علامه محمد قزوینی
شهید پرویز شیر محمد جوزانی
تاریخ: ۹۰/۰۹/۲۰
عرض معبر: ۲۰ متر
طول معبر : ۶۸۰ متر
1:5,000