



جمهوری اسلامی ایران



شورای اسلامی شهر تهران

شماره: ۲۴، ۵۶۵۸ - ۲۰۱۰، ۱۴۰

تاریخ: ۹۴، ۳، ۹

پیوست

بیت

جناب آقای دکتر محمد باقر قالیباف

شهردار محترم تهران

سلام علیکم

پیرو صورتجلسه ارائه شده از سوی کمیسیون نامگذاری و تغییر نام معابر و اماکن عمومی شهر تهران (بیست و پنجمین صورتجلسه کمیسیون) به شماره ثبت ۱۶۰/۲۷۲۹ به تاریخ ۹۴/۲/۹ به پیوست متن مصوبه «نامگذاری و تغییر نام (۱۲) مورد از معابر و اماکن عمومی شهر تهران» را که در یکصد و پنجاه و چهارمین جلسه رسمی شورای اسلامی شهر تهران منعقد به تاریخ سه شنبه بیست و نهم اردیبهشت ماه سال ۱۳۹۴ با اکثریت آرای موافق (بیست و چهار رأی) اعضای شورای اسلامی شهر تهران (از بیست و هشت عضو حاضر در جلسه در زمان رأی گیری) به تصویب رسیده است، جهت استحضار و اقدام لازم ایفاد و ارسال می نماید. بدیهی است وفق ماده هشتادم (۸۰) قانون تشکیلات، وظایف و انتخابات شوراهای اسلامی کشور و انتخاب شهرداران مصوب ۱۳۷۵/۳/۱ و اصلاحات بعدی آن، مصوبه مزبور در صورتی که تا دو هفته پس از تاریخ ابلاغ مورد اعتراض مسئولین ذیربط قرار نگیرد لازم الاجرا خواهد بود. / م ۱۲۴۹۴۴۴۱۶

با احترام

مهدی چمران

رئیس شورای اسلامی شهر تهران

رونوشت :

- رئیس محترم مجمع نمایندگان استان تهران در مجلس شورای اسلامی جهت استحضار و ابلاغ به نمایندگان محترم مردم تهران.
- فرماندار محترم تهران جهت استحضار.
- رئیس محترم شورای اسلامی استان تهران جهت استحضار.
- رئیس محترم کمیسیون نامگذاری و تغییر نام معابر و اماکن عمومی شهر تهران جهت استحضار.
- روابط عمومی و بین الملل شورای اسلامی شهر تهران جهت درج در پایگاه اینترنتی شورا.
- اداره مصوبات (۱۲۴ ان - شناسه: ۲۳-۲۰۱۰).

۱۳۹۴/۳/۹



جمهوری اسلامی ایران



شورای اسلامی شهر تهران

شماره:

تاریخ:

پیوست:

مشخصات مصوبه

نامگذاری و تغییر نام دوازده (۱۲) مورد

از معابر و اماکن عمومی شهر تهران

(مشمول بر ماده واحده و نقشه‌های جانمایی)
به انضمام گردش کار تصویب

شناسه سنواتی: ۲۴-۲۰۱۰

رده‌بندی مصوبه: (۴۲-۳۱/۱۵۴/۹۴/۴)

مصوب یکمصد و پنجاه و چهارمین جلسه رسمی - علنی - فوق‌العاده
شورای اسلامی شهر تهران (دوره چهارم)
منعقد به تاریخ سه شنبه بیست و نهم
اردیبهشت‌ماه سال ۱۳۹۴

این مصوبه در پایگاه اینترنتی شورای اسلامی شهر تهران به نشانی <http://shoratehran.ir> قابل دسترسی است.



جمهوری اسلامی ایران



شورای اسلامی شهر تهران

شماره:

تاریخ:

پیوست:

رده‌بندی مصوبه: (۴۲-۳۱/۱۵۴/۹۴/۴)

شناسه مصوبه: ۲۴-۲۰۱۰

ماده واحده:

از تاریخ ابلاغ این مصوبه معابر و اماکن عمومی به شرح ردیف‌های ذیل (۱۲ مورد) که موقعیت آن‌ها بر اساس نقشه‌های پیوست می‌باشد نامگذاری یا تغییر نام داده می‌شوند: ۱۳۳۹۴۴۴۱۵

- ۱- نامگذاری پل فاقد نام واقع در محدوده منطقه ۲ شهرداری تهران حداقل تقاطع بزرگراه یادگار امام (ره) و خیابان فراز به نام شهید سرلشکر **خلبان غلامحسین افشین آذر**.
- ۲- تغییر نام خیابان گل‌دیس پنجم واقع در محدوده منطقه ۲ شهرداری تهران حداقل بلوار شهید آریافر تا بلوار کمالو به نام شهید **حسین کربلایی (با حفظ شماره)**.
- ۳- نامگذاری خیابان هشتم شرقی واقع در محدوده منطقه ۲ شهرداری تهران حداقل بلوار فرهنگ تا انتهای معبر مزبور به نام شهید **مجید هاشمی (با حفظ شماره)**.
- ۴- تغییر نام کوچه مسعود واقع در محدوده منطقه ۷ شهرداری تهران حداقل خیابان کشواد تا خیابان کیهان به نام شهید **مجید فرشته**.
- ۵- تغییر نام کوی نجم آبادی واقع در محدوده منطقه ۱۱ شهرداری تهران حداقل کوچه دل‌پیشه تا خیابان مختاری به نام شهید **محمدرضا حق‌شناس زند**.
- ۶- تغییر نام کوی نجم آبادی واقع در محدوده منطقه ۱۱ شهرداری تهران حداقل خیابان ولی عصر (عج) تا خیابان محلولی قمی به نام شهید **مرتضی جافر**.
- ۷- تغییر نام کوچه تعاون واقع در محدوده منطقه ۱۸ شهرداری تهران حداقل خیابان شهید هاشمی تا خیابان اطلس به نام شهید **رشید کریم‌تبار شفیعی**.
- ۸- نامگذاری خیابان فاقد نام واقع در محدوده منطقه ۲۲ شهرداری تهران حداقل خیابان فراهانی تا خیابان شمس تبریزی به نام شهید **فرزاد مختاری**.
- ۹- نامگذاری خیابان فاقد نام واقع در محدوده منطقه ۲۲ شهرداری تهران حداقل میدان بیسنش تا خیابان فاقد نام به نام **بینش**.
- ۱۰- نامگذاری خیابان فاقد نام واقع در محدوده منطقه ۲۲ شهرداری تهران حداقل بلوار شهید اردستانی تا خیابان فاقد نام به نام **تلاش**.
- ۱۱- نامگذاری خیابان فاقد نام واقع در محدوده منطقه ۲۲ شهرداری تهران حداقل خیابان دانش تا خیابان فاقد نام به نام **پرورش**.
- ۱۲- نامگذاری خیابان فاقد نام واقع در محدوده منطقه ۲۲ شهرداری تهران حداقل خیابان تلاش تا خیابان فاقد نام به نام **پویش**.



درف احمد علی

منطقه ۲
وابط عمومی





منطقه ۲
روابط عمومی

رابطه ۲

تاریخ:
شماره:
پیوست:



مهر مورد نظر و محل سکونت خانواده شهید



تاریخ:
شماره:
پیوست:



رابط ۳

منطقه ۲
رابط عمومی



مختبر مورد نظر
و محل سکونت خانواده شهید



اندر ۲۰

جواجه نظام غربی



نقشه مکان تجاری

تصاویر حقوق برای شهرداری تهران محفوظ می باشد

10614196_102025478...jpg

10614196_102025478...jpg



نقشه ماهواره
تغییرات





یادداشت

رابطه ۵



یادداشت

4



شماره ۱۲

مشخصات معبر

طول معبر 476 متر

عرض معبر 35 متر

17



0 10 20 40 60 80
Meters



موضوع: تقاضای صدور سند مالکیت ۱۲ هزار متر	تاریخ تصویب: ۹۳/۰۵/۱۱
مختصات: ۱:۲:۵۷۲	مختصات: ۳۵:۵۵:۵۵



Register2 idman.ir

شماره ۱۲



شماره ۱۲

مشخصات معبر

طول معبر 720 متر

عرض معبر 35 متر

رأی ۹



0 20 40 80 120 160
Meters



موضوع: اقدام به احداث معبر ۳۳ تهران
مقیاس: 1:5,000
تاریخ تهیه: 93/08/11

تهیه شده جهت: شورای شهر تهران
مختبر احداث شده: معبر ۳۳ تهران



Bagh0022@rehaman.ir





شماره ۱۲

مشخصات معبر


طول معبر ۱۴۰ متر

عرض معبر ۳۵ متر

الغیر



0 20 40 80 120 160
Meters

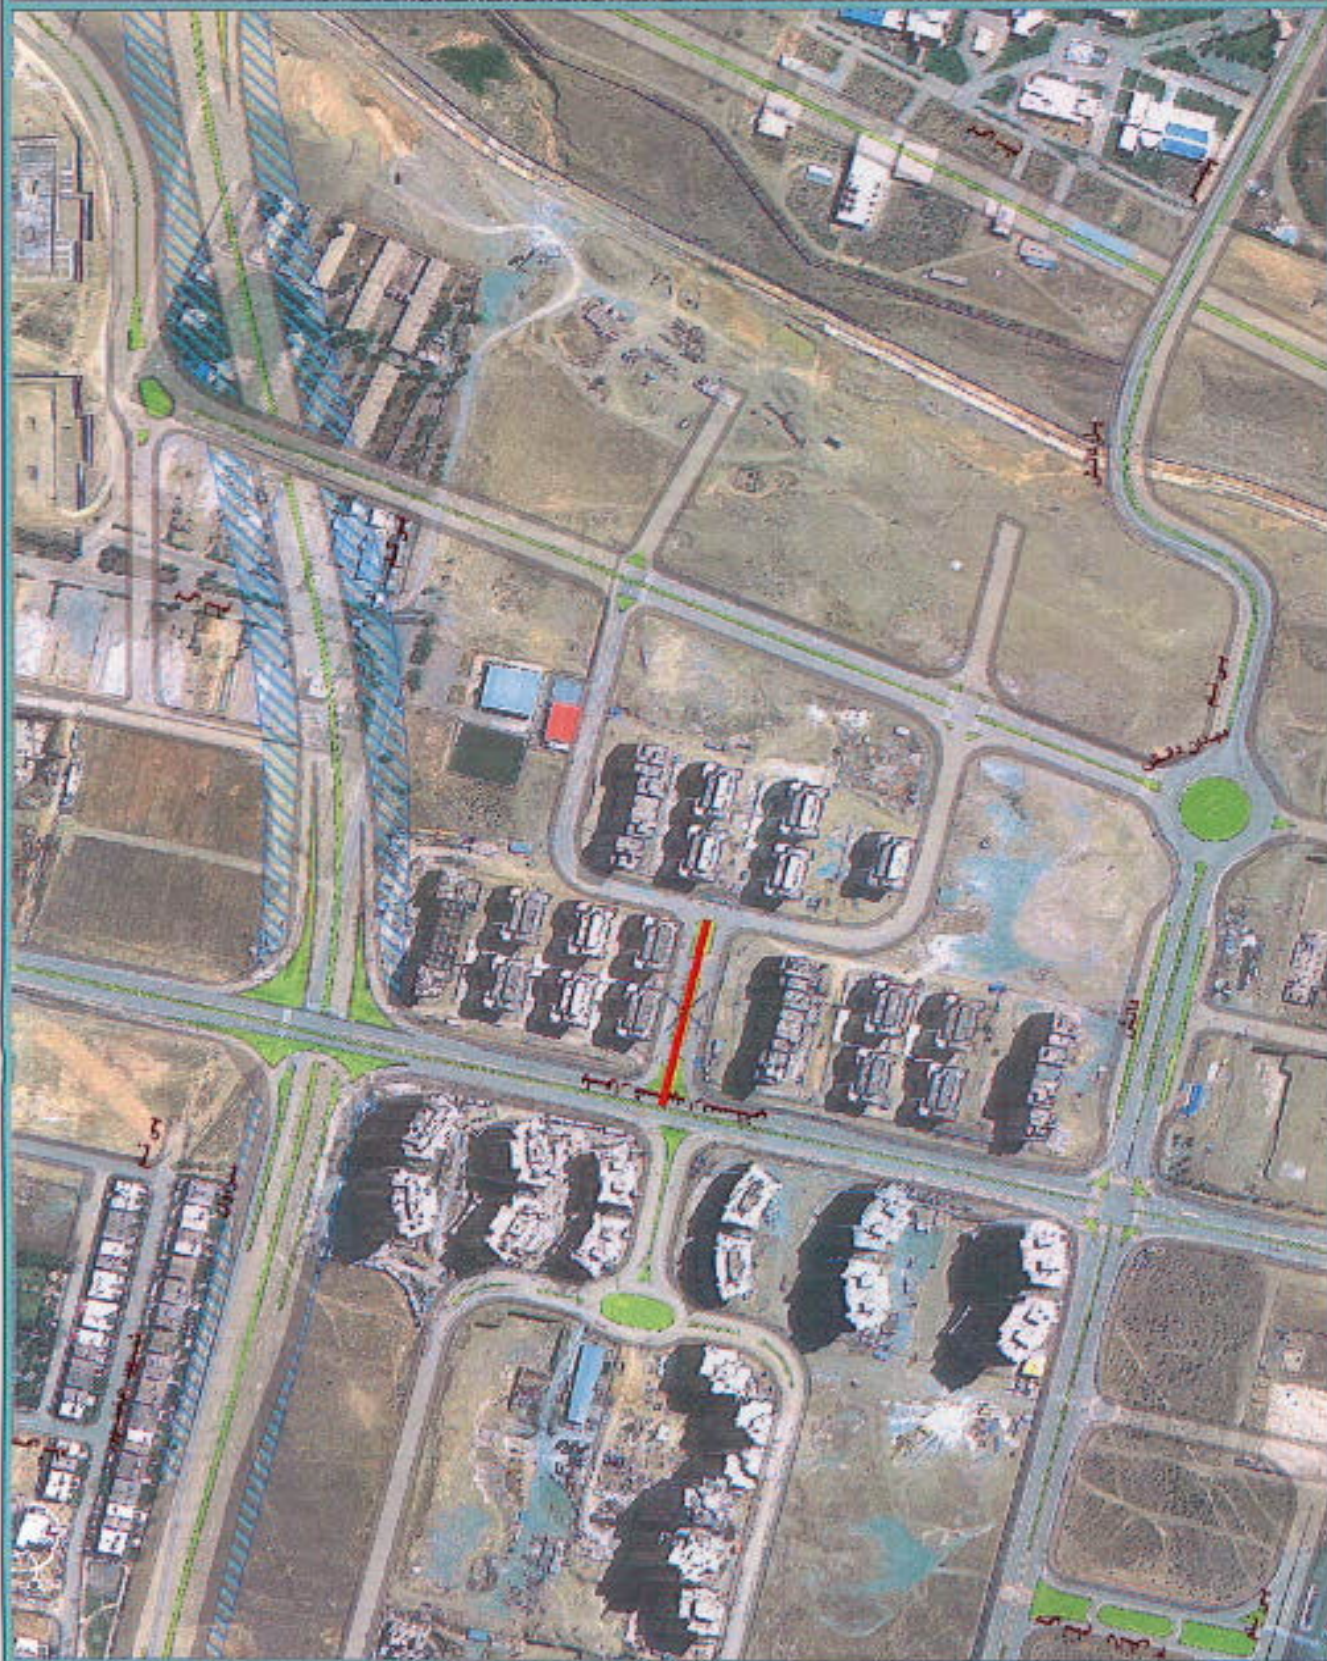

مختصات : نقشه برداری منطقه ۲۲ تهران	نقشه شده توسط : شهرداری منطقه ۲۲ تهران
مقیاس : ۱:۵,۰۰۰	مختصات : منطقه ۲۲ تهران
تاریخ تهیه : ۹۳/۰۲/۱۵	



Region 22 Tehran

طول معبر 310 متر

عرض مسير 20 متر

11 11

تاریخ: ۹۳/۰۸/۱۱	مستند: ۱۱۵,۰۰۰	توضیح: شماره حساب: ۱۱۵,۰۰۰
محل: ۹۳/۰۸/۱۱	مستند: ۱۱۵,۰۰۰	توضیح: شماره حساب: ۱۱۵,۰۰۰



Assignment 2: Informative






مشخصات معبر
طول معبر 300 متر
عرض معبر 20 متر

شماره ۱۲



0 20 40 60 80 100 120 140 160
Meters

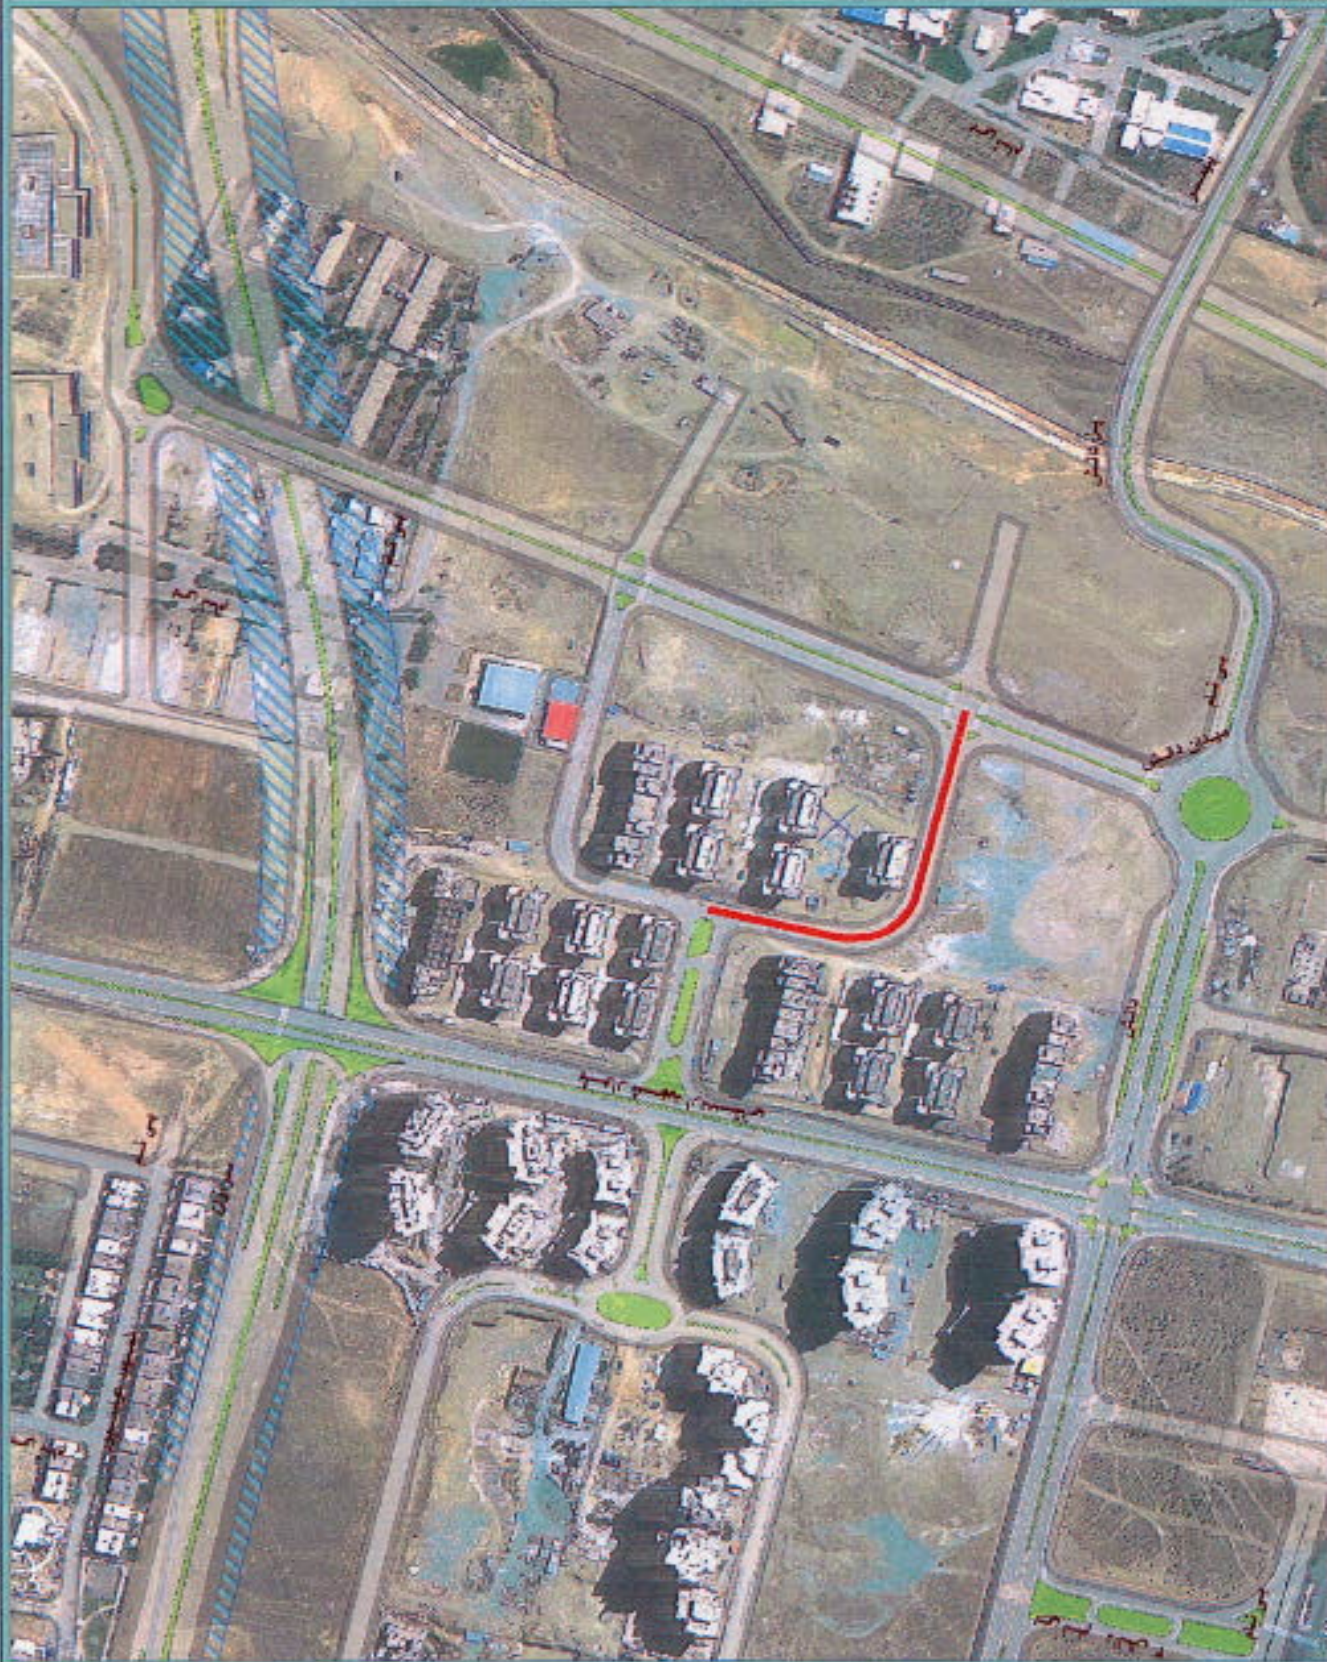

مختصات : دایره جغرافیایی منطقه ۲۲ تهران
مقیاس : 1:5,000
تاریخ تهیه : 83/08/11

تهیه شده جهت : شورای شهر و کمیته معبر


مختصات : دایره جغرافیایی منطقه ۲۲ تهران



کمیسیون نامگذاری معابر و اماکن عمومی، پر سه مشخصات

شماره یادکرد نام: _____ مساحت: _____ عرض: ۲۰ طول: ۴۰ تاریخچه نام معبر (توضیح): فاقد نام نمایی دقیق معبر: بل و طح در برزرگراه یادگار امام (ره) و خیابان فرزان	خیابان کوچه بن بست بلوار برزرگراه سبدان	۱- نوع معبر: _____ ۲- ابعاد: _____ ۳- تاریخچه نام معبر (توضیح): فاقد نام ۴- نمایی دقیق معبر: بل و طح در ۵- نشانی دقیق محل سکونت خوارده شهید: سعادت آباد، بلوار شهید باکتر، از شمال، خیابان شهید آهنگری، مجتمع پاسارگاد، پلاک ۴۴، تلفن: ۲۲۱۳۳۸۱۲ ۶- آیا خوارده شهید دیگری در معبر مورد نظر ساکن می باشد؟ خیر ۷- نام معابر اطراف: شمال: _____ ۸- اسمی قبلی معبر به ترتیب قدمت: ۱- _____ ۹- تعداد خوار ساکن در معبر: _____ ۱۰- توضیحات ضروری: _____ ۱۱- کادر زیر توسط خوارده معبر شهید تکمیل گردد.
نقشه دستی شمال 		
تکمیل کنندگان برگه: ۱- تأیید فرمانده ۲- بهیاض آریه نگر تأیید و گواهی مسئول ذیربط: امضاء شهر دار منطقه ۲ تهران مهر و امضاء		

کمیسیون نامگذاری معابر و اماکن عمومی بر سه مشخصات

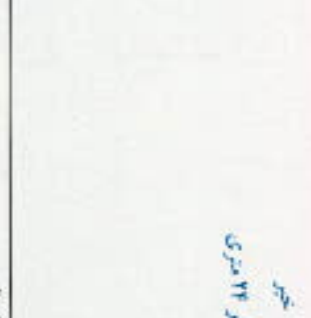۱- نوع معبر: میدان ۲- ابعاد: طول: ۱۲۰ عرض: ۸ ۳- تاریخچه نام معبر (توضیح): با توجه به اسلام محلی و ناحیه مورد نظر کوچه مامور از اسمایی قدیمی است و به نام شهید نمی باشد. ۴- نشانی دقیق معبر: خیابان هشتم شرقی مصادرت آباد، میدان فرهنگ، خیابان ۲۴ متری	۵- نشانی دقیق محل سکونت خانواده شهید: آدرس فوق (مصادرت آباد، میدان فرهنگ، خیابان ۲۴ متری، کوچه هشتم شرقی، پلاک ۱۱ تلفن: ۰۹۱۲۱۲۶۳۹۹۱)	۶- آیا خانواده شهید دیگری در معبر مورد نظر ساکن می باشند؟ خیر ۷- نام معابر اطراف: شمال: _____ جنوب: _____ شرق: _____ غرب: بلوار ۲۴ متری ۸- اسمایی قبلی معبر به ترتیب قدمت: ۱- ۸ شرقی ۹- تعداد خانوار ساکن در معبر: حدود ۱۰۰ خانوار ۱۰- توضیحات ضروری: ۱۱- کادر زیر توسط خانواده محترم شهید تکمیل گردد.
نقشه دستی شمال 	تکمیل کنندگان برگ: ۱- ناقد فرمانده ۲- بهمنیار آرپاغر امضاء: _____ تایید و گواهی مسئول ذیربط: _____ سمت: _____ شهر دار منطقه ۲ تهران مهر و امضاء	اینجانب سیدالدین احمدی سرادار خوار شهید هاشمی مذهب می گردم که قبلاً هیچ معبر بعد از آن نبوده است و مکانی در سطح شهر تهران به نام شهید مورد نظر نامگذاری نگردیده است. لذا در صورتی که خلاف این امر ثابت شود شهر داری تهران مجاز به تغییر نام معبر یا مکان مذکور می باشد. امضاء: _____ نام و نام خانوادگی: _____ تاریخ: _____

کمیسیون نامگذاری معابر و اماکن عمومی
برگه مشخصات

۱- نوع معبر: ۲- ابعاد: طول: ۵۰۰ عرض: ۳ ۳- تاریخچه نام معبر: توضیح کامل و قابل قبول (تاریخچه نام معبر: این معبر در سال ۱۳۰۰ خورشیدی در خیابان ... نامگذاری شد) ۴- نشانی دقیق معبر: یافت - بلوار اندیشه - جنب خیابان معینی هجری - ۵ - نشانی دقیق محل سکونت خانواده شهید: یافت - خیابان معینی هجری - ۶ - آیا خانواده شهید دیگری در معبر مورد نظر ساکن می باشد؟ هم ۷- نام معابر اطراف: شمال: آناهیتا جنوب: عارفی ۸- آسایش قلی معبر به ترتیب قدمت: ۱- ستاد برق ۲- ... ۹- تعداد خانوار ساکن در معبر: ۲۰ ۱۰- نام پیشنهادی در چه مناطقی از شهر تهران تکرار شده است؟ (پاسخ کتبی استخدام از سایر مناطق ضمیمه فرم باشد) ۱۱- توضیحات ضروری: ۱۲- کادر زیر توسط خانواده شهید تکمیل گردد.	۱- نوع معبر: ۲- ابعاد: طول: ۵۰۰ عرض: ۳ ۳- تاریخچه نام معبر: توضیح کامل و قابل قبول (تاریخچه نام معبر: این معبر در سال ۱۳۰۰ خورشیدی در خیابان ... نامگذاری شد) ۴- نشانی دقیق معبر: یافت - بلوار اندیشه - جنب خیابان معینی هجری - ۵ - نشانی دقیق محل سکونت خانواده شهید: یافت - خیابان معینی هجری - ۶ - آیا خانواده شهید دیگری در معبر مورد نظر ساکن می باشد؟ هم ۷- نام معابر اطراف: شمال: آناهیتا جنوب: عارفی ۸- آسایش قلی معبر به ترتیب قدمت: ۱- ستاد برق ۲- ... ۹- تعداد خانوار ساکن در معبر: ۲۰ ۱۰- نام پیشنهادی در چه مناطقی از شهر تهران تکرار شده است؟ (پاسخ کتبی استخدام از سایر مناطق ضمیمه فرم باشد) ۱۱- توضیحات ضروری: ۱۲- کادر زیر توسط خانواده شهید تکمیل گردد.	۱- تکمیل کنندگان برگه: ۲- تأیید و گواهی مسئول نیروی نظامی و گواهی مسئول شهرداری منطقه: ۳- مهر و امضاء: ۴- مهر و امضاء: ۵- مهر و امضاء: ۶- مهر و امضاء: ۷- مهر و امضاء: ۸- مهر و امضاء: ۹- مهر و امضاء: ۱۰- مهر و امضاء: ۱۱- مهر و امضاء: ۱۲- مهر و امضاء:	۱- نقشه دستی: ۲- شمال: ۳- بلوار اندیشه: ۴- خیابان معینی هجری: ۵- بلوار اندیشه: ۶- خیابان معینی هجری: ۷- بلوار اندیشه: ۸- خیابان معینی هجری: ۹- بلوار اندیشه: ۱۰- خیابان معینی هجری: ۱۱- بلوار اندیشه: ۱۲- خیابان معینی هجری:
--	--	---	--

نکته: معبر پیشنهادی و محل سکونت خانواده شهید بر روی نقشه و کروکی مشخص گردد.

کمیسیون نامگذاری معابر و اماکن عمومی
برگه مشخصات

نام پیشنهادی: شهید مرزفازاد مخداری
☐ پل ☐ بن بست ☐ کوچه ☒ خیابان ☐ بلوار
 مساحت (برستان ، فضای فرهنگی ، ورزشی و ...):

نوع معبر: ☐ بزرگراه ☐ میان
 عرض: ۳۵ متر
 ابعاد: طول ۳۷۵ متر
 تاریخچه نام معبر (توضیح کامل و قابل قبول)

۳- نشانی دقیق معبر: بزرگراه شهید خرازی، میدان ساحل، خیابان شهید جویانی، خیابان مولوی احد فاضل خیابان شمس تیریزی و شهید فراهانی

۵- نشانی دقیق محل سکونت خانواده شهید: میدان ساحل، خیابان مولوی شهورک سروناز، بلوک A۵ طبقه پانزدهم

۶- آیا خانواده شهید دیگری در معبر مورد نظر ساکن می باشد؟

جنوب: بلوک های مسکونی شرق: شمس تیریزی غرب: شهید فراهانی

۲-

۲-

۸- اسامی قبلی معبر به ترتیب قدمت: ۱-

۹- تعداد خانوار ساکن در معبر:

۱۰- نام پیشنهادی در چه مناطقی از شهر تهران تکرار شده است؟ (پاسخ کتبی استعلام از سایر مناطق ضمیمه فرم باشد)


۱۱- توضیحات ضروری:

۱۲- کادر زیر توسط خانواده محترم شهید تکمیل گردد.

اینجانب والدین / همسر / برادر / خواهر شهید ، به منظور احترام به حقوق سایر شهداء، متعهد می گردم که قبلاً هیچ معبر / میدان / بوستانی ، پل و مکانی در سطح شهر تهران به نام شهید مورد نظر نامگذاری نگردیده است. لذا در صورتی که خلاف این امر ثابت شود شهرداری تهران مجاز به تغییر نام معبر یا مکان مزبور می باشد.

نام و نام خانوادگی: 
 امضاء

تاریخ:

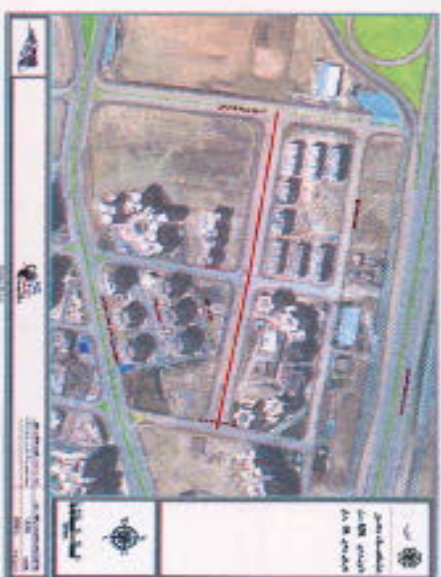

تکمیل کنندگان برگه:

مريم قنبري - کارشناس شورای نامگذاری شهرداری منطقه ۲۲

تأیید و گواهی مسئول ذیربط:

سيد کامران هاشمپورن - مدير روابط عمومي شهرداری منطقه ۲۲

امضاء



نکته: معبر پیشنهادی و محل سکونت خانواده شهید بروی نقشه و کروکی مشخص گردد.

کمیسیون نامگذاری معابر و اماکن عمومی
برگه مشخصات

غیره نام پیشنهادی: پیش (نیمه احداث شده است) ☐ پل ☐ بن بست ☐ کوچه ☐ خیابان ☐ بلوار ☐ فضای سبز: مساحت (بوستان، فضاهای تفریحی، ورزشی و ...):

۱- نوع معبر: ☐ میان ☐ بزرگراه ☐ بلوار ☐ فضای سبز: عرض: ۲۵ متر، ابعاد: ۷۲۰ متر، تاریخچه نام معبر (توضیح کامل و قابل قبول):

تشریح دقیق معبر: بزرگراه تهران - کرچ خیابان دانش دانش معبر بی نام

۵- نشانی دقیق محل سکونت خانواده شهید:

۶- آیا خانواده شهید دیگری در معبر مورد نظر ساکن می باشند؟ غربی: معابر بی نام شرقی: زمین پلیر

۳-

۲-

۷- نام معابر اطراف: شمال: معبر بی نام نام معبر بی نام
۸- اسامی قبلی معبر به ترتیب قدمت: ۱- تعداد خانوار ساکن در معبر:

۱۰- نام پیشنهادی در چه مناطقی از شهر تهران تکرار شده است؟ (پاسخ کتبی استعلام از سایر مناطق ضمیمه فرم باشد)

۱۱- توضیحات ضروری:

۱۲- کادر زیر توسط خانواده محترم شهید تکمیل گردد.

تکمیل کنندگان برگه:

۱- مریم قنبری - کارشناس شورای نامگذاری منطقه ۲۲

اعضاه

تأیید و گواهی مسئول ذیربط:

سید کامران هاشمپورن - مدیر روابط عمومی شهرداری منطقه ۲۲

اعضاه

حاجزاده
امیر



نام و نام خانوادگی

امضاء

تاریخ

نکته: معبر پیشنهادی و محل سکونت خانواده شهید بروی نقشه و کروکی مشخص گردد.

**کمیسیون نامگذاری معابر و اماکن عمومی
برگه مشخصات**

- ۱- نوع معبر: ☐ میدان ☐ بزرگراه ☐ بلوار ☐ خیابان ☐ کوچه ☐ بن بست ☐ پل ☐ غیره نام پیشنهادی: تلاش
۲- ابعاد: طول: ۱۲۰ عرض: ۲۵ قطر میدان: مساحت (بوستان، فضاهای فرهنگی، ورزشی و ...)

۳- تاریخچه نام معبر (توضیح کامل و قابل قبول)

۴- نشانی دقیق معبر: بزرگراه تهران - کرج بلوار شهید ارستانی معبر بی نام ۵- نشانی دقیق محل سکونت خانواده شهید:

۶- آیا خانواده شهید دیگری در معبر مورد نظر ساکن می باشد؟

۷- نام معابر اطراف: شمال: مجمع مسکونی شرق: معابر بی نام غرب: بلوار شهید ارستانی

۸- اساسی قبلی معبر به ترتیب قدمت: ۱- ۲- ۳-

۹- تعداد خانوار ساکن در معبر:

۱۰- نام پیشنهادی در چه مناطقی از شهر تهران تکرار شده است؟ (پاسخ کتی استعلام از سایر مناطق ضمیمه فرم باشد)

۱۱- توضیحات ضروری:

۱۲- کار زیر توسط خانواده مستخدم شهید تکمیل کرد-

تکمیل کنندگان برگه:

۱- مریم قنبری - کارشناس شورای نامگذاری منطقه ۲۲

امضاء

تایید و گواهی مسئول ذیربط:

سیدکامران هاشمیپور - مدیر روابط عمومی شهرداری منطقه ۲۲

امضاء

عازم
۱۳۹۱/۰۵/۰۵



نام و نام خانوادگی

امضاء

تاریخ

نکته: معبر پیشنهادی و محل سکونت خانواده شهید بروی نقشه و کروکی مشخص گردد.

پیر کے مشخصات

مساحت (بوستان، فضاهای فرهنگی، ورزشی و ...):

عروض

۲- تاریخچه نام معبر (توضیح کامل و قابل قبول)

۵- تَشَانِي دَقِيقٌ مَحَل سَكُونَتِ خَانِزَادَه شَهِيدَه:

۶- آیا خانواده شهید دیگری در معبر مورد نظر ساکن می باشد؟

جنوبیہ: معبر ہی نام
شرقی: معبر ہی نام
غربی: معبر ہی نام

1

۹۔ تعداد خانوار ساکن در معبر :

۹- تعداد خانوار ساکن در معبر :

۱۰- نام پیشنهادی در چه مناطقی از شهر تهران تکرار شده است؟ (پاسخ کتبی، استعلام از سایر مناطق ضمیمه فرم باشد)

١١- توضیحات ضروری:

۱۲- کادر زیر توسط خانواده شهید تکمیل گردد.

تکميل کتاب کان پرکتہ:

۷- مریم قنبری - کارشناس شورای نامگذاری منطقه ۳۳

Aling

تأیید و گواهی مسئول ذیربط :

سید کامران ہاشمیون - مدیر روابط عمومی شہر ساری منطقہ ۲۲

كياض



ام و ذم خفادگی

المؤلف

604

تکنہ : معبر سکونت خانوادہ شہید بروی نقلیہ و کروکی مشخص کرد.

کمیسیون نامگذاری معابر و اماکن عمومی
برگه مشخصات

شماره نام پیشنهادی: تلاش فرهنگی ۵۳۳

- ۱- نوع معبر: ☐ میدان ☐ بزرگراه ☐ بلوار ☐ خیابان ☐ کوچه ☐ بن بست ☐ پل ☐ غیره نام پیشنهادی: تلاش فرهنگی ۵۳۳
- ۲- ابعاد: طول: ۲۰۰ عرض: ۲۰ قطر میدان: مساحت (بوستان، فضاهای فرهنگی، ورزشی و ...):
- ۳- تاریخچه نام معبر (توضیح کامل و قابل قبول)

۴- نشانی دقیق معبر: بزرگراه تهران - کرج خیابان دانش دانش معبر بن نام

۵- نشانی دقیق محل سکونت خانواده شهید: ۶- آیا خانواده شهید دیگری در معبر مورد نظر ساکن می باشد؟

- ۷- نام معابر اطراف: شمال: معبر بن نام جنوب: زمین بایر شرق: مجتمع مسکونی غرب: معابر بن نام
- ۸- اساسی قبلی معبر به ترتیب قدمت: ۱- ۲- ۳-
- ۹- تعداد خانوار ساکن در معبر:

۱۰- نام پیشنهادی در چه مناطقی از شهر تهران تکرار شده است؟ (پاسخ کتبی استعلام از سایر مناطق ضمیمه فرم باشد)

۱۱- توضیحات ضروری:

۱۲- کار زیر توسط خانواده محترم شهید تکمیل گردد.

اینجانب والدین / همسر / برادر / خواهر شهید ، به منظور احترام به حقوق سایر شهاده‌ستعداد می گردم که قبلاً هیچ معبر / میدان / بوستانی ، پل و مکانی در سطح شهر تهران به نام شهید مورد نظر نامگذاری نگردیده است، لذا در صورتی که خلاف این امر ثابت شود شهرداری تهران مجاز به تغییر نام معبر یا مکان مزبور می باشد.

نام و نام خانوادگی: _____ امضاء

تاریخ



تکمیل کنندگان برگه:
۱- مریم قنبری - کارشناس شورای نامگذاری منطقه ۲۲

امضاء

تایید و گواهی مسئول ذیربط:

سیدکامران هاشمیون - مدیر روابط عمومی شهرداری منطقه ۲۲

امضاء

۱۳۸۷/۱۱/۱۱



جمهوری اسلامی ایران



شورای اسلامی شهر تهران

شماره:
تاریخ:
پیوست:

شناسه مصوبه: ۲۴-۲۰۱۰

رده‌بندی مصوبه: (۴۲-۴۱/۳۱/۱۵۴/۹۴/۴)

گردش کار تصویب

در اجرای مفاد بند بیست و چهارم (۲۴) ماده هفتاد و یکم (۷۱) قانون تشکیلات، وظایف و انتخابات شوراهای اسلامی کشور و انتخاب شهرداران مصوب ۱۳۷۵/۳/۱ و مصوبه آیین نامه نامگذاری و تغییر نام معابر و اماکن عمومی شهر تهران مصوب شصت و پنجمین جلسه دوره اول شورای اسلامی شهر تهران به تاریخ ۱۳۷۹/۱/۲۳ و مصوبه اصلاحی آیین نامه مذکور، تصویبی در چهل و سومین و یکصد و چهل و هفتمین جلسه دوره سوم شورای اسلامی شهر تهران - ابلاغی به شماره ۱۶۰/۱۱۸۶/۱۸۹۴۱ به تاریخ ۸۷/۱۱/۲۴ بررسی موضوع تغییر نام و نامگذاری ۱۲ مورد از معابر و اماکن عمومی شهر تهران واقع در محدوده مناطق شهرداری تهران که در بیست و پنجمین جلسه کمیسیون نامگذاری دوره چهارم به تاریخ ۹۳/۱۱/۲۱ تصویب و به شماره ۱۶۰/۲۷۲۹ به تاریخ ۹۴/۲/۹ در دبیرخانه شورا ثبت و جهت طرح در صحن علنی شورای اسلامی شهر تهران به اداره مصوبات ارجاع شده بود، در ردیف‌های سی و یکم تا چهل و دوم دستور یکصد و پنجاه و چهارمین جلسه رسمی شورا منعقد به تاریخ ۹۴/۲/۲۹ قرار گرفت که نامگذاری و تغییر نام ۱۲ مورد با اکثریت آرای موافق (بیست و چهار رأی) اعضای شورای اسلامی شهر تهران (از بیست و هشت عضو حاضر جلسه در زمان رأی‌گیری) به تصویب رسید. م. ۱۳۳/۱۸۲۲۴/۱۶