



جمهوری اسلامی ایران



شورای اسلامی شهر تهران

بیت

جناب آقای دکتر محمد باقر قالیباف

شهردار محترم تهران

سلام علیکم

پیرو صورتجلسه ارائه شده از سوی کمیسیون نامگذاری و تغییر نام معابر و اماکن عمومی شهر تهران (بیست و پنجمین صورتجلسه کمیسیون) به شماره ثبت ۱۶۰/۲۷۲۹ به تاریخ ۹۴/۲/۹ به پیوست متن مصوبه «نامگذاری و تغییر نام (۱۲) مورد از معابر و اماکن عمومی شهر تهران» را که در یکصد و پنجاه و چهارمین جلسه رسمی شورای اسلامی شهر تهران منعقد به تاریخ سه شنبه بیست و نهم اردیبهشت ماه سال ۱۳۹۴ با اکثریت آرای موافق (بیست و چهار رأی) اعضای شورای اسلامی شهر تهران (از بیست و هشت عضو حاضر در جلسه در زمان رأی گیری) به تصویب رسیده است، جهت استحضار و اقدام لازم ایفاد و ارسال می نماید.

بدیهی است وفق ماده هشتادم (۸۰) قانون تشکیلات، وظایف و انتخابات شوراهای اسلامی کشور و انتخاب شهرداران مصوب ۱۳۷۵/۳/۱ و اصلاحات بعدی آن، مصوبه مزبور در صورتی که تا دو هفته پس از تاریخ ابلاغ مورد اعتراض مسئولین ذیربط قرار نگیرد لازم الاجرا خواهد بود. / م ۱۲۴۹۴۴۴۱۶

با احترام

مهدی چمران

رئیس شورای اسلامی شهر تهران

رونوشت :

- رئیس محترم مجمع نمایندگان استان تهران در مجلس شورای اسلامی جهت استحضار و ابلاغ به نمایندگان محترم مردم تهران.
- فرماندار محترم تهران جهت استحضار.
- رئیس محترم شورای اسلامی استان تهران جهت استحضار.
- رئیس محترم کمیسیون نامگذاری و تغییر نام معابر و اماکن عمومی شهر تهران جهت استحضار.
- روابط عمومی و بین الملل شورای اسلامی شهر تهران جهت درج در پایگاه اینترنتی شورا.
- اداره مصوبات (۱۲۴ ان - شناسه: ۲۳-۲۰۱۰).

۹۴/۲/۵



جمهوری اسلامی ایران



شورای اسلامی شهر تهران

شماره:

تاریخ:

پیوست:

مشخصات مصوبه

نامگذاری و تغییر نام دوازده (۱۲) مورد

از معابر و اماکن عمومی شهر تهران

(مشمول بر ماده واحده و نقشه‌های جانمایی)
به انضمام گردش کار تصویب

شناسه سنواتی: ۲۴-۲۰۱۰

رده‌بندی مصوبه: (۴۲-۳۱/۱۵۴/۹۴/۴)

مصوب یکمصد و پنجاه و چهارمین جلسه رسمی - علنی - فوق العاده
شورای اسلامی شهر تهران (دوره چهارم)
منعقد به تاریخ سه شنبه بیست و نهم
اردیبهشت‌ماه سال ۱۳۹۴

این مصوبه در پایگاه اینترنتی شورای اسلامی شهر تهران به نشانی <http://shoratehran.ir> قابل دسترسی است.



جمهوری اسلامی ایران



شورای اسلامی شهر تهران

شماره:

تاریخ:

پیوست:


رده‌بندی مصوبه: (۴۲-۳۱/۱۵۴/۹۴/۴)

شناسه مصوبه: ۲۴-۲۰۱۰

ماده واحده:

از تاریخ ابلاغ این مصوبه معابر و اماکن عمومی به شرح ردیف‌های ذیل (۱۲ مورد) که موقعیت آن‌ها بر اساس نقشه‌های پیوست می‌باشد نامگذاری یا تغییر نام داده می‌شوند: ۱۳۳۹۴۴۱۵

- ۱- نامگذاری پل فاقد نام واقع در محدوده منطقه ۲ شهرداری تهران حداقل تقاطع بزرگراه یادگار امام (ره) و خیابان فراز به نام شهید سرلشکر خلبان غلامحسین افشین آذر.
- ۲- تغییر نام خیابان گل‌دیس پنجم واقع در محدوده منطقه ۲ شهرداری تهران حداقل بلوار شهید آریافر تا بلوار کمالو به نام شهید حسین کربلایی (با حفظ شماره).
- ۳- نامگذاری خیابان هشتم شرقی واقع در محدوده منطقه ۲ شهرداری تهران حداقل بلوار فرهنگ تا انتهای معبر مزبور به نام شهید مجید هاشمی (با حفظ شماره).
- ۴- تغییر نام کوچه مسعود واقع در محدوده منطقه ۷ شهرداری تهران حداقل خیابان کشواد تا خیابان کیهان به نام شهید مجید فرشته.
- ۵- تغییر نام کوی نجم آبادی واقع در محدوده منطقه ۱۱ شهرداری تهران حداقل کوچه دل‌پیشه تا خیابان مختاری به نام شهید محمدرضا حق‌شناس زند.
- ۶- تغییر نام کوی نجم آبادی واقع در محدوده منطقه ۱۱ شهرداری تهران حداقل خیابان ولی عصر (عج) تا خیابان محلولی قمی به نام شهید مرتضی جافر.
- ۷- تغییر نام کوچه تعاون واقع در محدوده منطقه ۱۸ شهرداری تهران حداقل خیابان شهید هاشمی تا خیابان اطلس به نام شهید رشید کریم‌تبار شفیعی.
- ۸- نامگذاری خیابان فاقد نام واقع در محدوده منطقه ۲۲ شهرداری تهران حداقل خیابان فراهانی تا خیابان شمس تبریزی به نام شهید فرزاد مختاری.
- ۹- نامگذاری خیابان فاقد نام واقع در محدوده منطقه ۲۲ شهرداری تهران حداقل میدان بیسنش تا خیابان فاقد نام به نام بینش.
- ۱۰- نامگذاری خیابان فاقد نام واقع در محدوده منطقه ۲۲ شهرداری تهران حداقل بلوار شهید اردستانی تا خیابان فاقد نام به نام تلاش.
- ۱۱- نامگذاری خیابان فاقد نام واقع در محدوده منطقه ۲۲ شهرداری تهران حداقل خیابان دانش تا خیابان فاقد نام به نام پرورش.
- ۱۲- نامگذاری خیابان فاقد نام واقع در محدوده منطقه ۲۲ شهرداری تهران حداقل خیابان تلاش تا خیابان فاقد نام به نام پویش.

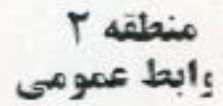

درف احمد علیہ

25

إبراهيم الحارثي





منطقه ۲
روابط عمومی

رابطه ۲

تاریخ:
شماره:
پیوست:



مهر مورد نظر و محل سکونت خانواده شهید



تاریخ:
شماره:
پیوست:



رابط ۳

منطقه ۲
رابط عمومی



مختبر مورد نظر
و محل سکونت خانواده شهید



ایستگاه ۲۰

جوارحه نظام غربی



۹ نسبت مکانی بخاری

تصاویر حقوق برای شهرداری تهران محفوظ می باشد

10614196_102025478...jpg

10614196_102025478...jpg



تصاویر حقوق برای شهرداری تهران



یادداشت

رابطه ۵



یادداشت

4



شماره ۱۲

مشخصات معبر

طول معبر 476 متر

عرض معبر 35 متر

۱۷



0 10 20 40 60 80
Meters



موضوع: نقشه شهید خدایی منطقه ۱۲ تهران	نوعیه: شهید خدایی
مقیاس: 1:2,972	محل: منطقه ۱۲، تهران
تاریخ تهیه: 93/03/11	



Register2 idman.ir

شماره ۱۲



شماره ۱۲

مشخصات معبر

طول معبر 720 متر

عرض معبر 35 متر

رأی ۹



0 20 40 80 120 160
Meters



موضوع: اقدام به احداث معبر ۳۳ تهران
مقیاس: 1:5,000
تاریخ تهیه: 93/08/11

نوع سند: سند
محل احداث: بزرگراه و خیابان



Bagh0022@rehan.ir





شماره ۱۲

مشخصات معبر


طول معبر ۱۴۰ متر

عرض معبر ۳۵ متر

الغیر



0 20 40 80 120 160
Meters

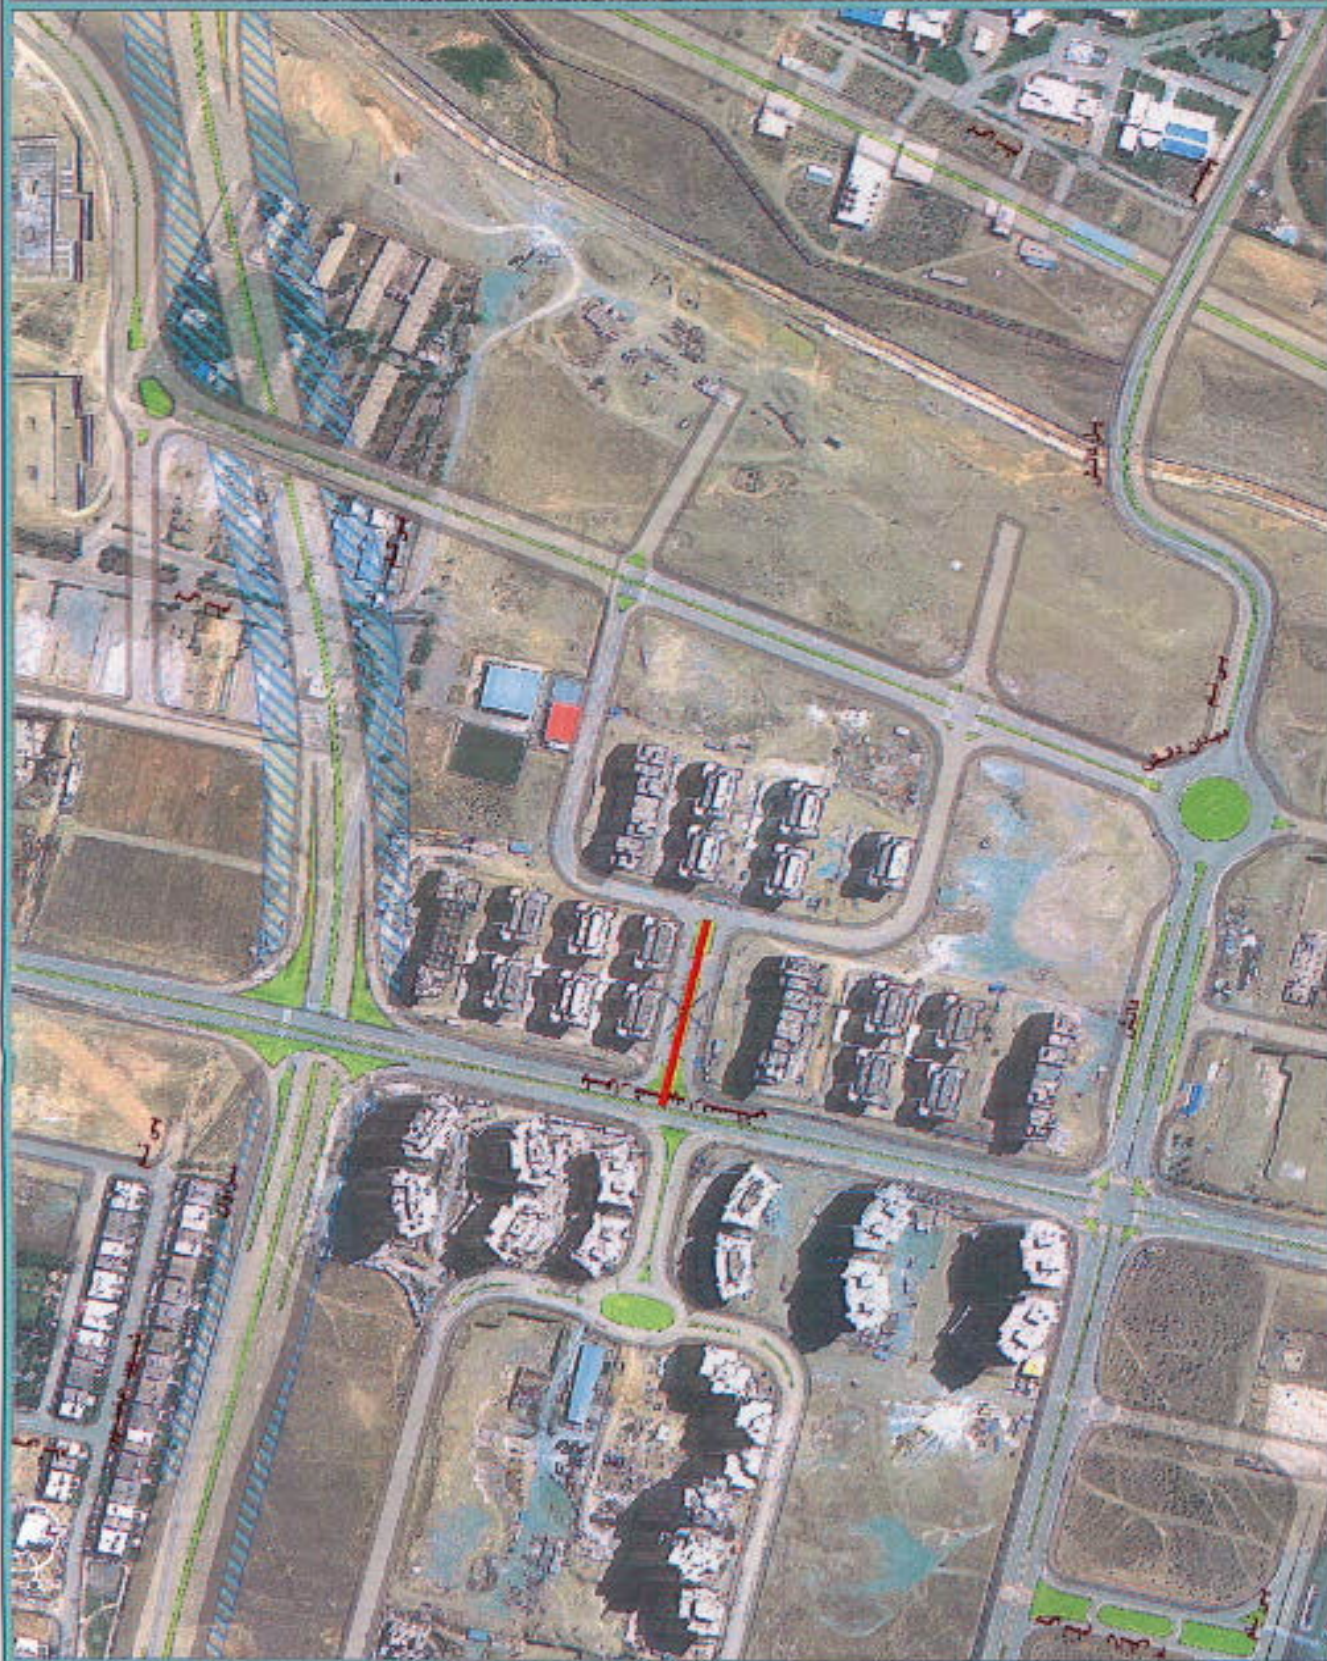

قرن ششم : نقشه تفصیلی منطقه ۲۲ تهران
مختصات جغرافیایی: ۳۵° ۳۰' ۰۰" شمالی، ۵۱° ۳۰' ۰۰" شرقی
تاریخ تهیه: ۹۳/۰۲/۱۵



طول معبر 310 متر

عرض مسير 20 متر

11 11

تاریخ: ۹۳/۰۸/۱۱	مستند: ۱۱۵,۰۰۰	توضیح: شماره حساب: ۱۱۵,۰۰۰
محل: ۹۳/۰۸/۱۱	مستند: ۱۱۵,۰۰۰	توضیح: شماره حساب: ۱۱۵,۰۰۰



Assignment 2: Informative






مشخصات معبر
طول معبر 300 متر
عرض معبر 20 متر

۱۲



0 20 40 60 80 100 120 140 160
Meters

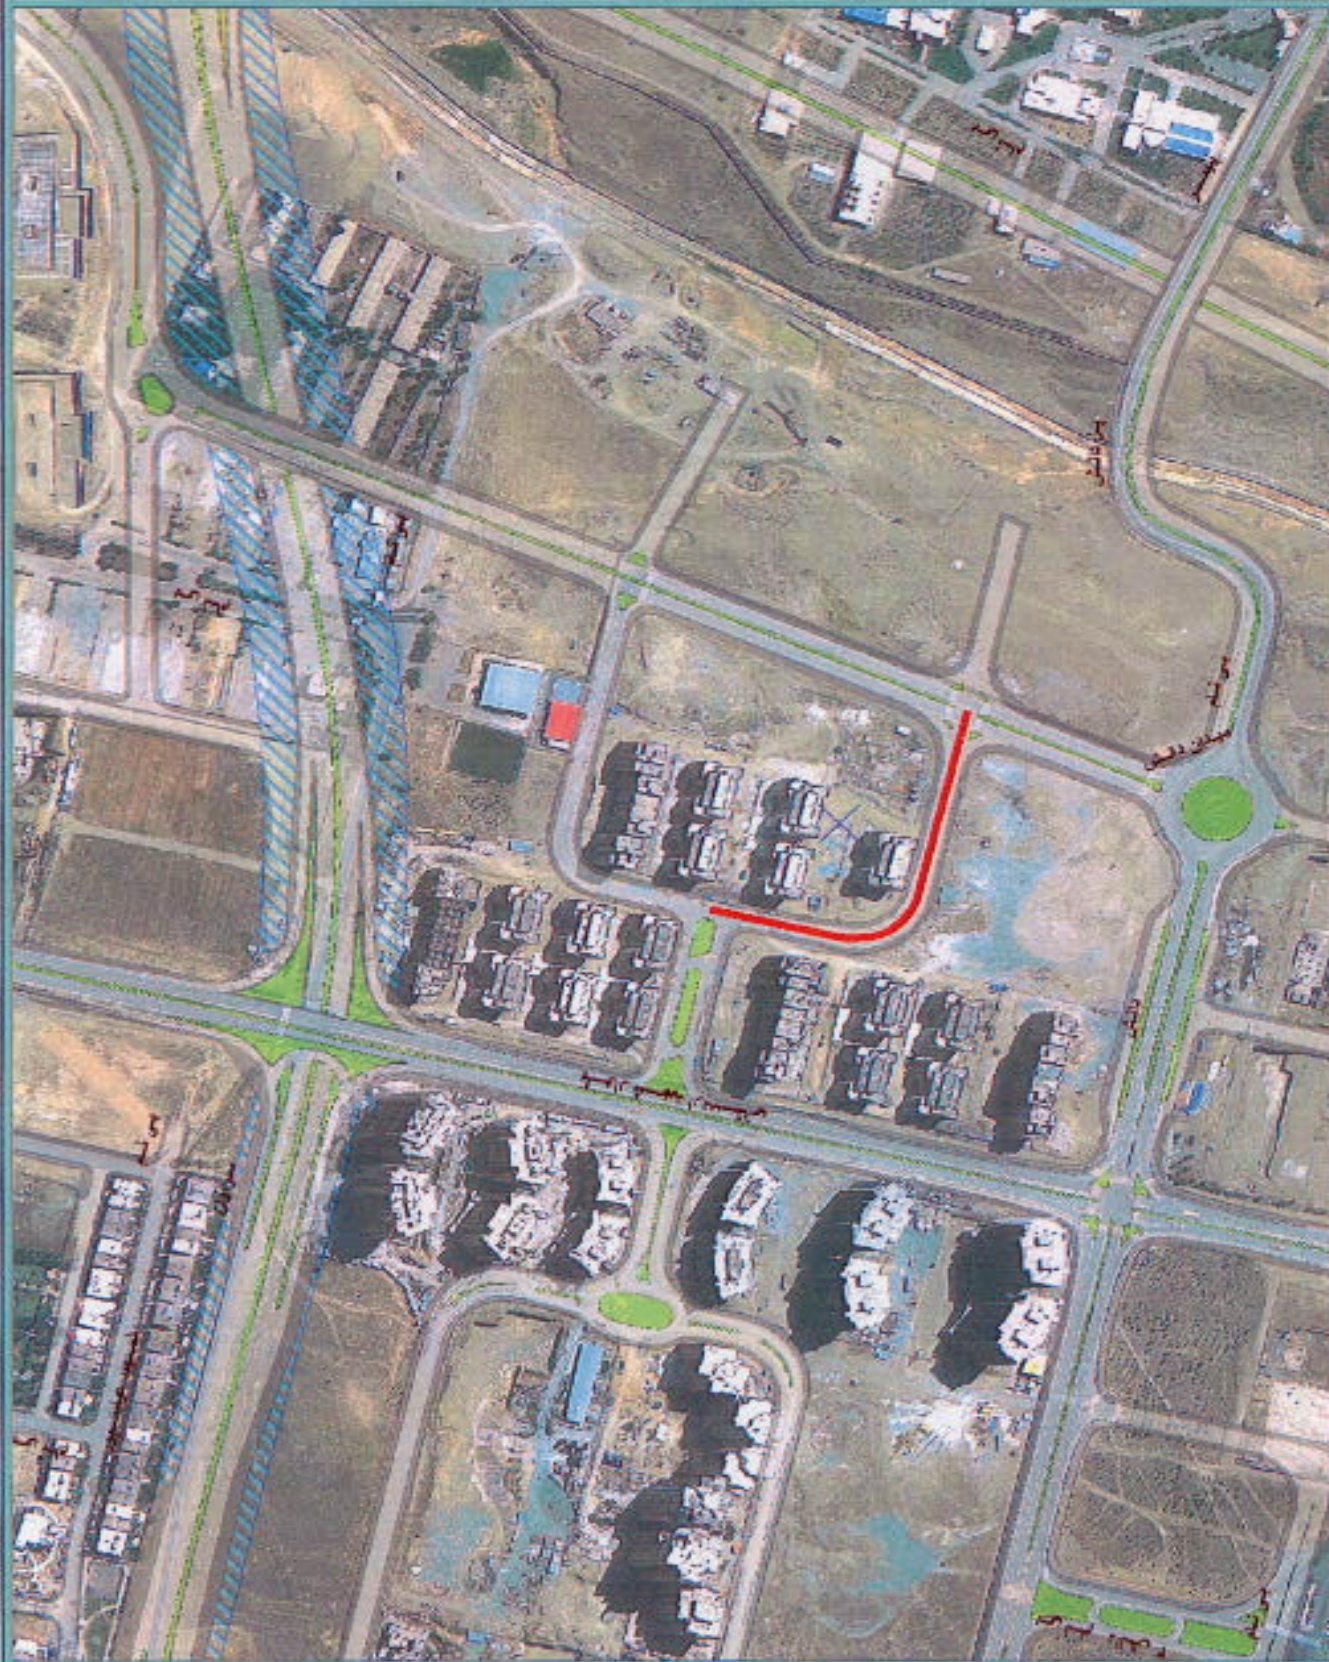

مختصات : طولی و عرضی : ۳۵° ۳۰' ۳۰" شمالی
مختصات : ۵۰° ۳۰' ۳۰" شرقی
مختصات : ۳۵° ۳۰' ۳۰" شمالی
مختصات : ۵۰° ۳۰' ۳۰" شرقی



کمیسیون نامگذاری معابر و اماکن عمومی، پر سه مشخصات

شماره یادکرد نام: _____ مساحت: _____	کلی	بن بست کوچه خیابان	بلوار	بزرگراه	سبدان	۱- نوع معبر: _____ ۲- ابعاد: _____	طول: ۴۰ تاریخچه نام معبر (توضیح): _____	۳- پیشنهادی دقیق معبر: _____ ۴- پیشنهادی دقیق معبر: _____	۵- پیشنهادی دقیق معبر: _____ ۶- پیشنهادی دقیق معبر: _____	۷- نام معابر اطراف: _____ ۸- اسمایی قبلی معبر به ترتیب قدمت: _____ ۹- تعداد خودروهای ساکن در معبر: _____ ۱۰- توضیحات ضروری: _____ ۱۱- کادر زیر توسط خانواده معبر شهید تکمیل گردد.						
تکمیل کنندگان برگه: ۱- نامید فرمانده ۲- بهمنیار آریا نوری	امضاء	امضاء	امضاء	امضاء	امضاء	امضاء	امضاء	امضاء	امضاء	امضاء	امضاء	امضاء	امضاء	امضاء	امضاء	امضاء
مهر و امضاء	مهر و امضاء	مهر و امضاء	مهر و امضاء	مهر و امضاء	مهر و امضاء	مهر و امضاء	مهر و امضاء	مهر و امضاء	مهر و امضاء	مهر و امضاء	مهر و امضاء	مهر و امضاء	مهر و امضاء	مهر و امضاء	مهر و امضاء	مهر و امضاء



اینجانب ولایتین العسیر (پسر) پدر شهید **سرتنکریان غلامحسین افشین آذر** متعهد می گردم که قبلاً هیچ معبر اسمی (پسر) پسر شهید **سرتنکریان غلامحسین افشین آذر** به نام شهید مورد نظر نامگذاری نگردد و است لفا در صورتی که خلاف این امر ثابت شود شهر داری تهران مجاز به تغییر نام معبر یا مکان مذکور می باشد.

نام و نام خانوادگی: _____
تاریخ: _____

کمسیون نامگذاری معابر و اماکن عمومی بر گه مشخصات

شماره ثبت: ۱۳۰

تاریخ: ۱۳۰

موضوع: ۱۳۰

موضوع: ۱۳۰

موضوع: ۱۳۰

موضوع: ۱۳۰

تلفن: ۰۹۱۲۵۷۳۳۸۷۷

تلفن: ۰۹۱۲۵۷۳۳۸۷۷

تلفن: ۰۹۱۲۵۷۳۳۸۷۷

تلفن: ۰۹۱۲۵۷۳۳۸۷۷

تلفن: ۰۹۱۲۵۷۳۳۸۷۷

تلفن: ۰۹۱۲۵۷۳۳۸۷۷

تلفن: ۰۹۱۲۵۷۳۳۸۷۷

معماری: ۱۳۰

معماری: ۱۳۰

معماری: ۱۳۰

معماری: ۱۳۰

معماری: ۱۳۰

معماری: ۱۳۰

معماری: ۱۳۰

معماری: ۱۳۰

معماری: ۱۳۰

تکمیل کنندگان برگه:

تکمیل کنندگان برگه:

تکمیل کنندگان برگه:

اعضای

اعضای

اعضای

اعضای

اعضای

اعضای

اعضای

اعضای

اعضای

اعضای

اعضای

اعضای

اعضای

اعضای

اعضای

تایید و گواهی مسئول ذیربط:

تایید و گواهی مسئول ذیربط:

اعضای

اعضای

اعضای

اعضای

اعضای

اعضای

اعضای

اعضای

اعضای

اعضای

اعضای

اعضای

اعضای

اعضای

اعضای

اعضای

شهر دار منطقه ۲ تهران

شهر دار منطقه ۲ تهران

شهر دار منطقه ۲ تهران

شهر دار منطقه ۲ تهران

شهر دار منطقه ۲ تهران

شهر دار منطقه ۲ تهران

شهر دار منطقه ۲ تهران

اعضای

اعضای

اعضای

اعضای

اعضای

اعضای

اعضای

اعضای

اعضای

اعضای

اعضای

اعضای

اعضای

اعضای

اعضای

اعضای

شهر دار منطقه ۲ تهران

شهر دار منطقه ۲ تهران

شهر دار منطقه ۲ تهران

شهر دار منطقه ۲ تهران

شهر دار منطقه ۲ تهران

شهر دار منطقه ۲ تهران

اعضای

اعضای

کمیسیون نامگذاری معابر و اماکن عمومی، پروژه مشخصات

۱- نوع معبر: میدان ۲- ابعاد: طول: ۱۲۰ عرض: ۸ ۳- تاریخچه نام معبر (توضیح): با توجه به اسلام محلی و ناحیه مورد نظر کوچه مامور از اسمایی قدیمی است و به نام شهید نمی باشد. ۴- نشانی دقیق معبر: خیابان هشتم شرقی مصادرت آباد، میدان فرهنگ، خیابان ۲۴ متری	۵- نشانی دقیق محل سکونت خانواده شهید: آدرس فوق (مصادرت آباد، میدان فرهنگ، خیابان ۲۴ متری، کوچه هشتم شرقی، پلاک ۱۱ تلفن: ۰۹۱۲۱۲۶۳۹۹۱۱)	۶- آیا خانواده شهید دیگری در معبر مورد نظر ساکن می باشند؟ خیر ۷- نام معابر اطراف: شمال: _____ جنوب: _____ شرق: _____ غرب: بلوار ۲۴ متری ۸- اسمایی قبلی معبر به ترتیب قدمت: ۱- ۸ شرقی ۹- تعداد خودرو ساکن در معبر: حدود ۱۰۰ خودرو ۱۰- توضیحات ضروری: ۱۱- کادر زیر توسط خانواده محترم شهید تکمیل گردد.	تکمیل کنندگان برگ: ۱- ناقد فرمانده ۲- بهمنیار آرپافر تایید و گواهی مسئول ذیربط: سمت شهر دار منطقه ۲ تهران امضاء مهر و امضاء	نقشه دستی شمال 	اینجانب سیدالدین احمدی سرادار خوار شهید هاشمی مذهب می گردم که قبلاً هیچ معبر بعد از آن نبوده است و مکانی در سطح شهر تهران به نام شهید مورد نظر نامگذاری نگردیده است. لذا در صورتی که خلاف این امر ثابت شود شهرداری تهران مجاز به تغییر نام معبر یا مکان مذکور می باشد. امضاء نام و نام خانوادگی تاریخ
--	--	--	---	---	---

کمیسیون نامگذاری معابر و اماکن عمومی
برگه مشخصات

نام پیشنهادی: شهید مرزفازاده مخداری
☐ پل ☐ بن بست ☐ کوچه ☒ خیابان
مساحت (برستان ، فضاهای فرهنگی ، ورزشی و ...):

☐ بلوار ☐ بزرگراه ☐ میدان
قطر میدان:
عرض: ۳۵ متر
طول: ۳۷۵ متر

تاریخچه نام معبر/ توضیح کامل و قابل قبول (

۱- نوع معبر:
۲- ابعاد:
۳- تاریخچه نام معبر/ توضیح کامل و قابل قبول (

۴- نشانی دقیق معبر: بزرگراه شهید خرازی، میدان ساحل، خیابان شهید جوزانی، خیابان مولوی احد فاضل خیابان شمس تیریزی و شهید فراهانی

۵- نشانی دقیق محل سکونت خانواده شهید: میدان ساحل، خیابان مولوی شهورک سروناز، بلوک A۵ طبقه پاز دهم

۶- آیا خانواده شهید دیگری در معبر مورد نظر ساکن می باشد؟
۷- نام معابر اطراف: شمال: بلوک های مسکونی جنوب: بلوک های مسکونی شرق: شمس تیریزی غرب: شهید فراهانی

۸- اسامی قبلی معبر به ترتیب قدمت: ۱-
۹- تعداد خانوار ساکن در معبر:

۱۰- نام پیشنهادی در چه مناطقی از شهر تهران تکرار شده است؟ (پاسخ کتبی استعلام از سایر مناطق ضمیمه فرم باشد)

۱۱- توضیحات ضروری:

۱۲- کادر زیر توسط خانواده محترم شهید تکمیل گردد.

اینجانب والدین / همسر / برادر / خواهر شهید ، به منظور احترام به حقوق سایر شهداء، متعهد می گردم که قبلاً هیچ معبر / میدان / بوستانی ، پل و مکانی در سطح شهر تهران به نام شهید مورد نظر نامگذاری نگردیده است. لذا در صورتی که خلاف این امر ثابت شود شهرداری تهران مجاز به تغییر نام معبر یا مکان مزبور می باشد.

نام و نام خانوادگی
تاریخ

تکمیل کنندگان برگه:

مریم قنبری - کارشناس شورای نامگذاری شهرداری منطقه ۲۲

امضاء

تأیید و گواهی مسئول ذیربط:

سید کامران هاشمیون - مدیر روابط عمومی شهرداری منطقه ۲۲

امضاء



نکته: معبر پیشنهادی و محل سکونت خانواده شهید بروی نقشه و کروکی مشخص گردد.

کمیسیون نامگذاری معابر و اماکن عمومی
برگه مشخصات

غیره نام پیشنهادی: پیش (نیمه احداث شده است) ☐ پل ☐ بن بست ☐ کوچه ☐ خیابان ☐ بلوار ☐ فضای سبز: مساحت (بوستان، فضاهای تفریحی، ورزشی و ...):

۱- نوع معبر: ☐ میان ☐ بزرگراه ☐ بلوار ☐ فضای سبز: عرض: ۲۵ متر، ابعاد: ۷۲۰ متر، تاریخچه نام معبر (توضیح کامل و قابل قبول):

تشریح دقیق معبر: بزرگراه تهران - کریم خیابان دانش میدان دانش معبر بی نام

۵- نشانی دقیق محل سکونت خانواده شهید:

۶- آیا خانواده شهید دیگری در معبر مورد نظر ساکن می باشند؟ غربی: معابر بی نام شرقی: زمین پلیر

۳-

۲-

۷- نام معابر اطراف: شمال: معبر بی نام
۸- اسمی قبلی معبر به ترتیب قدمت: ۱-
۹- تعداد خانوار ساکن در معبر:

۱۰- نام پیشنهادی در چه مناطقی از شهر تهران تکرار شده است؟ (پاسخ کتبی استعلام از سایر مناطق ضمیمه فرم باشد)
۱۱- توضیحات ضروری:

۱۲- کادر زیر توسط خانواده محترم شهید تکمیل گردد.

تکمیل کنندگان برگه:

۱- مریم قنبری - کارشناس شورای نامگذاری منطقه ۲۲

اعضاء

تأیید و گواهی مسئول ذیربط:

سید کامران هاشمیون - مدیر روابط عمومی شهرداری منطقه ۲۲

اعضاء

حاکم
۱۳۹۸/۱۰/۱۰



نام و نام خانوادگی

اعضاء

تاریخ

نکته: معبر پیشنهادی و محل سکونت خانواده شهید بروی نقشه و کروکی مشخص گردد.

**کمسیون نامگذاری معابر و اماکن عمومی
برگه مشخصات**

- ۱- نوع معبر: ☐ میدان ☐ بزرگراه ☐ بلوار ☐ خیابان ☐ کوچه ☐ بن بست ☐ پل ☐ غیره نام پیشنهادی: تلاش
۲- ابعاد: طول: ۱۲۰ عرض: ۲۵ قطر میدان: مساحت (بوستان، فضاهای فرهنگی، ورزشی و ...):

۳- تاریخچه نام معبر (توضیح کامل و قابل قبول)

۴- نشانی دقیق معبر: بزرگراه تهران- کرج بلوار شهید ارستانی معبر بی نام

۵- نشانی دقیق محل سکونت خانواده شهید:

۶- نام معابر اطراف: شمال: مجتمع مسکونی جنوب: مجتمع مسکونی شرق: معابر بی نام غرب: بلوار شهید ارستانی

۷- نام معابر قبلی معبر به ترتیب قدمت: ۱- اساسی قبلی معبر به ترتیب قدمت: ۲- تعداد خانوار ساکن در معبر:

۸- نام پیشنهادی در چه مناطقی از شهر تهران تکرار شده است؟ (پاسخ کتی استعلام از سایر مناطق ضمیمه فرم باشد)

۹- توضیحات ضروری:

۱۰- کار زیر توسط خانواده مستخدم شهید تکمیل کرد.

۱۱- اینجانب والدین / همسر / برادر / خواهر شهید، به منظور احترام به حقوق سایر شهیدان، متعهد می گردم که قباله تصحیح معبر / میدان / بوستانی، پل و مکانی در سطح شهر تهران به نام شهید مورد نظر نامگذاری نکرده است، لذا در صورتی که خلاف این امر ثابت شود شهرداری تهران مجاز به تغییر نام معبر یا مکان مزبور می باشد.

تأیید و گواهی مسئول ذیربط:

۱- مریم قنبری - کارشناس شورای نامگذاری منطقه ۲۲

امضاء

تأیید و گواهی مسئول ذیربط:

سیدکامران هاشمیون - مدیر روابط عمومی شهرداری منطقه ۲۲

امضاء

عازم
۱۳۹۴/۰۵/۰۱



نام و نام خانوادگی

امضاء

تاریخ

نکته: معبر پیشنهادی و محل سکونت خانواده شهید بروی نقشه و کروکی مشخص گردد.

پیر کے مشخصات

۲- تاریخچه نام معبر (توضیح کامل و قابل قبول)

۴- آیا خانواده شهید دیگری بر معبر مورد نظر ساکن می باشد؟

جنوب: بحر ہند نام
 شرق: بحر ہند نام
 غرب: بحر ہند نام

۹- تعداد خانوار ساکن در معبر :


١١- توضیحات ضروری:

۱۲- کادر زیر توسط خانوا

۱- مریم قنبری - کارشناس شورای نامگذاری منطقه ۲۲

سید کامران ہاشمیون - مدیر روابط عمومی شہر باری منلاقہ ۲۲

22/2/20

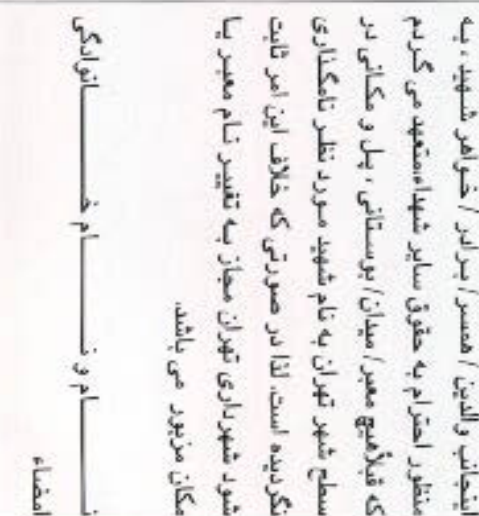

المضامير

نکته: معبر بسنجاری و محل سکونت خانواده شهید بروی نقشه و کروکی مشخص گردید.

کمیسیون نامگذاری معابر و اماکن عمومی
برگه مشخصات

شماره نام پیشنهادی: تلاش خنجر ۱۳۳

☐ پل ☐ بن بست ☐ کوچه ☐ خیابان ☐ بلوار ☐ بزرگراه ☐ میدان
 مساحت (بوستان ، فضاهای تفریحی ، ورزشی و ...): قطر میدان: عرض: ۲۰ طول: ۲۰۰

۳- تاریخچه نام معبر (توضیح کامل و قابل قبول)

۵- نشانی دقیق محل سکونت خانواده شهید:

۴- نشانی دقیق معبر: بزرگراه تهران - کرج خیابان دانش دانش معبر بن نام

۶- آیا خانواده شهید دیگری در معبر مورد نظر ساکن می باشد؟

غربی: معابر بن نام شرق: مجتمع مسکونی جنوبی: زمین بایر

۳-

۲-

۹- تعداد خانوار ساکن در معبر:

۱۰- نام پیشنهادی در چه مناطقی از شهر تهران تکرار شده است ؟ (پاسخ کتبی استعلام از سایر مناطق ضمیمه فرم باشد)

۱۱- توضیحات ضروری:

۱۲- کار زیر توسط خانواده محترم شهید تکمیل گردد.

اینجانب والدین / همسر / برادر / خواهر شهید ، به منظور احترام به حقوق سایر شهاده‌ستعداد می گردم که قبلاً هیچ معبر / میدان / بوستانی ، پل و مکانی در سطح شهر تهران به نام شهید مورد نظر نامگذاری نگردیده است، لذا در صورتی که خلاف این امر ثابت شود شهرداری تهران مجاز به تغییر نام معبر یا مکان مزبور می باشد.

نام و نام خانوادگی _____

امضاء

تاریخ



تکمیل کنندگان برگه:

۱- مریم قنبری - کارشناس شورای نامگذاری منطقه ۲۲

امضاء

تایید و گواهی مسئول ذیربط:

سیدکامران هاشمیون - مدیر روابط عمومی شهرداری منطقه ۲۲

امضاء

سیدکامران هاشمیون

تذکره: معبر پیشنهادی و محل سکونت خانواده شهید بروی نقشه و کروکی مشخص گردد.



جمهوری اسلامی ایران



شورای اسلامی شهر تهران

شماره:
تاریخ:
پیوست:

شناسه مصوبه: ۲۴-۲۰۱۰

رده‌بندی مصوبه: (۴۲-۴۱/۳۱/۱۵۴/۹۴/۴)

گردش کار تصویب

در اجرای مفاد بند بیست و چهارم (۲۴) ماده هفتاد و یکم (۷۱) قانون تشکیلات، وظایف و انتخابات شوراهای اسلامی کشور و انتخاب شهرداران مصوب ۱۳۷۵/۳/۱ و مصوبه آیین نامه نامگذاری و تغییر نام معابر و اماکن عمومی شهر تهران مصوب شصت و پنجمین جلسه دوره اول شورای اسلامی شهر تهران به تاریخ ۱۳۷۹/۱/۲۳ و مصوبه اصلاحی آیین نامه مذکور، تصویبی در چهل و سومین و یکصد و چهل و هفتمین جلسه دوره سوم شورای اسلامی شهر تهران - ابلاغی به شماره ۱۶۰/۱۱۸۶/۱۸۹۴۱ به تاریخ ۸۷/۱۱/۲۴ بررسی موضوع تغییر نام و نامگذاری ۱۲ مورد از معابر و اماکن عمومی شهر تهران واقع در محدوده مناطق شهرداری تهران که در بیست و پنجمین جلسه کمیسیون نامگذاری دوره چهارم به تاریخ ۹۳/۱۱/۲۱ تصویب و به شماره ۱۶۰/۲۷۲۹ به تاریخ ۹۴/۲/۹ در دبیرخانه شورا ثبت و جهت طرح در صحن علنی شورای اسلامی شهر تهران به اداره مصوبات ارجاع شده بود، در ردیف‌های سی و یکم تا چهل و دوم دستور یکصد و پنجاه و چهارمین جلسه رسمی شورا منعقد به تاریخ ۹۴/۲/۲۹ قرار گرفت که نامگذاری و تغییر نام ۱۲ مورد با اکثریت آرای موافق (بیست و چهار رأی) اعضای شورای اسلامی شهر تهران (از بیست و هشت عضو حاضر جلسه در زمان رأی‌گیری) به تصویب رسید. م. ۱۳۳/۱۸۲۲۴/۱۶