



جمهوری اسلامی ایران



شورای اسلامی شهر تهران

شماره: ۲۴، ۵۶۵۸ - ۲۰۱۰، ۱۴۰

تاریخ: ۹۴، ۳، ۹

پیوست

بیت

جناب آقای دکتر محمد باقر قالیباف

شهردار محترم تهران

سلام علیکم

پیرو صورتجلسه ارائه شده از سوی کمیسیون نامگذاری و تغییر نام معابر و اماکن عمومی شهر تهران (بیست و پنجمین صورتجلسه کمیسیون) به شماره ثبت ۱۶۰/۲۷۲۹ به تاریخ ۹۴/۲/۹ به پیوست متن مصوبه «نامگذاری و تغییر نام (۱۲) مورد از معابر و اماکن عمومی شهر تهران» را که در یکصد و پنجاه و چهارمین جلسه رسمی شورای اسلامی شهر تهران منعقد به تاریخ سه شنبه بیست و نهم اردیبهشت ماه سال ۱۳۹۴ با اکثریت آرای موافق (بیست و چهار رأی) اعضای شورای اسلامی شهر تهران (از بیست و هشت عضو حاضر در جلسه در زمان رأی گیری) به تصویب رسیده است، جهت استحضار و اقدام لازم ایفاد و ارسال می نماید.

بدیهی است وفق ماده هشتادم (۸۰) قانون تشکیلات، وظایف و انتخابات شوراهای اسلامی کشور و انتخاب شهرداران مصوب ۱۳۷۵/۳/۱ و اصلاحات بعدی آن، مصوبه مزبور در صورتی که تا دو هفته پس از تاریخ ابلاغ مورد اعتراض مسئولین ذیربط قرار نگیرد لازم الاجرا خواهد بود. / م ۱۴۴۹۴۴۴۱۶

با احترام

مهدی چمران

رئیس شورای اسلامی شهر تهران

رونوشت :

- رئیس محترم مجمع نمایندگان استان تهران در مجلس شورای اسلامی جهت استحضار و ابلاغ به نمایندگان محترم مردم تهران.
- فرماندار محترم تهران جهت استحضار.
- رئیس محترم شورای اسلامی استان تهران جهت استحضار.
- رئیس محترم کمیسیون نامگذاری و تغییر نام معابر و اماکن عمومی شهر تهران جهت استحضار.
- روابط عمومی و بین الملل شورای اسلامی شهر تهران جهت درج در پایگاه اینترنتی شورا.
- اداره مصوبات (۱۲۴ ان - شناسه: ۲۳-۲۰۱۰).

۹۴/۳/۵



جمهوری اسلامی ایران



شورای اسلامی شهر تهران

شماره:

تاریخ:

پیوست:

مشخصات مصوبه

نامگذاری و تغییر نام دوازده (۱۲) مورد

از معابر و اماکن عمومی شهر تهران

(مشمول بر ماده واحده و نقشه‌های جانمایی)
به انضمام گردش کار تصویب

شناسه سنواتی: ۲۴-۲۰۱۰

رده‌بندی مصوبه: (۴۲-۳۱/۱۵۴/۹۴/۴)

مصوب یکمصد و پنجاه و چهارمین جلسه رسمی - علنی - فوق العاده
شورای اسلامی شهر تهران (دوره چهارم)
منعقد به تاریخ سه شنبه بیست و نهم
اردیبهشت‌ماه سال ۱۳۹۴

این مصوبه در پایگاه اینترنتی شورای اسلامی شهر تهران به نشانی <http://shoratehran.ir> قابل دسترسی است.



جمهوری اسلامی ایران



شورای اسلامی شهر تهران

شماره:

تاریخ:

پیوست:

رده‌بندی مصوبه: (۴۲-۳۱/۱۵۴/۹۴/۴)

شناسه مصوبه: ۲۴-۲۰۱۰

ماده واحده:

از تاریخ ابلاغ این مصوبه معابر و اماکن عمومی به شرح ردیف‌های ذیل (۱۲ مورد) که موقعیت آن‌ها بر اساس نقشه‌های پیوست می‌باشد نامگذاری یا تغییر نام داده می‌شوند: ۱۳۳۹۴۴۱۵

- ۱- نامگذاری پل فاقد نام واقع در محدوده منطقه ۲ شهرداری تهران حداقل تقاطع بزرگراه یادگار امام (ره) و خیابان فراز به نام شهید سرلشکر **خلبان غلامحسین افشین آذر**.
- ۲- تغییر نام خیابان گل‌دیس پنجم واقع در محدوده منطقه ۲ شهرداری تهران حداقل بلوار شهید آریافر تا بلوار کمالو به نام شهید **حسین کربلایی (با حفظ شماره)**.
- ۳- نامگذاری خیابان هشتم شرقی واقع در محدوده منطقه ۲ شهرداری تهران حداقل بلوار فرهنگ تا انتهای معبر مزبور به نام شهید **مجید هاشمی (با حفظ شماره)**.
- ۴- تغییر نام کوچه مسعود واقع در محدوده منطقه ۷ شهرداری تهران حداقل خیابان کشواد تا خیابان کیهان به نام شهید **مجید فرشته**.
- ۵- تغییر نام کوی نجم آبادی واقع در محدوده منطقه ۱۱ شهرداری تهران حداقل کوچه دل‌پیشه تا خیابان مختاری به نام شهید **محمدرضا حق‌شناس زند**.
- ۶- تغییر نام کوی نجم آبادی واقع در محدوده منطقه ۱۱ شهرداری تهران حداقل خیابان ولی عصر (عج) تا خیابان محلولی قمی به نام شهید **مرتضی جافر**.
- ۷- تغییر نام کوچه تعاون واقع در محدوده منطقه ۱۸ شهرداری تهران حداقل خیابان شهید هاشمی تا خیابان اطلس به نام شهید **رشید کریم‌تبار شفیعی**.
- ۸- نامگذاری خیابان فاقد نام واقع در محدوده منطقه ۲۲ شهرداری تهران حداقل خیابان فراهانی تا خیابان شمس تبریزی به نام شهید **فرزاد مختاری**.
- ۹- نامگذاری خیابان فاقد نام واقع در محدوده منطقه ۲۲ شهرداری تهران حداقل میدان بیسنش تا خیابان فاقد نام به نام **بینش**.
- ۱۰- نامگذاری خیابان فاقد نام واقع در محدوده منطقه ۲۲ شهرداری تهران حداقل بلوار شهید اردستانی تا خیابان فاقد نام به نام **تلاش**.
- ۱۱- نامگذاری خیابان فاقد نام واقع در محدوده منطقه ۲۲ شهرداری تهران حداقل خیابان دانش تا خیابان فاقد نام به نام **پرورش**.
- ۱۲- نامگذاری خیابان فاقد نام واقع در محدوده منطقه ۲۲ شهرداری تهران حداقل خیابان تلاش تا خیابان فاقد نام به نام **پویش**.



منطقه ۲
وابط عمومی





منطقه ۲
روابط عمومی

رابطه ۲

تاریخ:
شماره:
پیوست:



مهر مورد نظر و محل سکونت خانواده شهید



تاریخ:
شماره:
پیوست:



منطقه ۲
وابط عمومی

رابط ۳



مختبر مورد نظر
و محل سکونت خانواده شهید



اندر ۲۰

جواجه نظام غربی



نقشه مکان تجاری

تصاویر حقوق برای شهرداری تهران محفوظ می باشد

10614196_102025478...jpg

10614196_102025478...jpg



تصاویر حقوق برای شهرداری تهران محفوظ می باشد



یادداشت

4



شماره ۱۲

مشخصات معبر

طول معبر 476 متر

عرض معبر 35 متر

۱۷



0 10 20 40 60 80
Meters



موضوع: تقاضای صدور سند مالکیت ۱۲ هزار متر	نوع سند: سند مالکیت	شماره پروانه: ۱۲
مقیاس: ۱:۲۰۷۲	محل: منطقه ۱۲، شهر تهران	تاریخ ثبت: ۹۳/۰۳/۱۱



Register2 idman.ir

شماره ۱۲



شماره ۱۲

مشخصات معبر

طول معبر 720 متر

عرض معبر 35 متر

رأی ۹



0 20 40 80 120 160
Meters



موضوع: اقدام به احداث معبر ۳۳ تهران
مقیاس: 1:5,000
تاریخ تهیه: 93/08/11

نوع سند: سند
محل احداث: بزرگراه و خیابان



Bagh0022@rehan.ir





شماره ۱۲

مشخصات معبر


طول معبر 140 متر

عرض معبر 35 متر

رابطه با



0 20 40 80 120 160
Meters

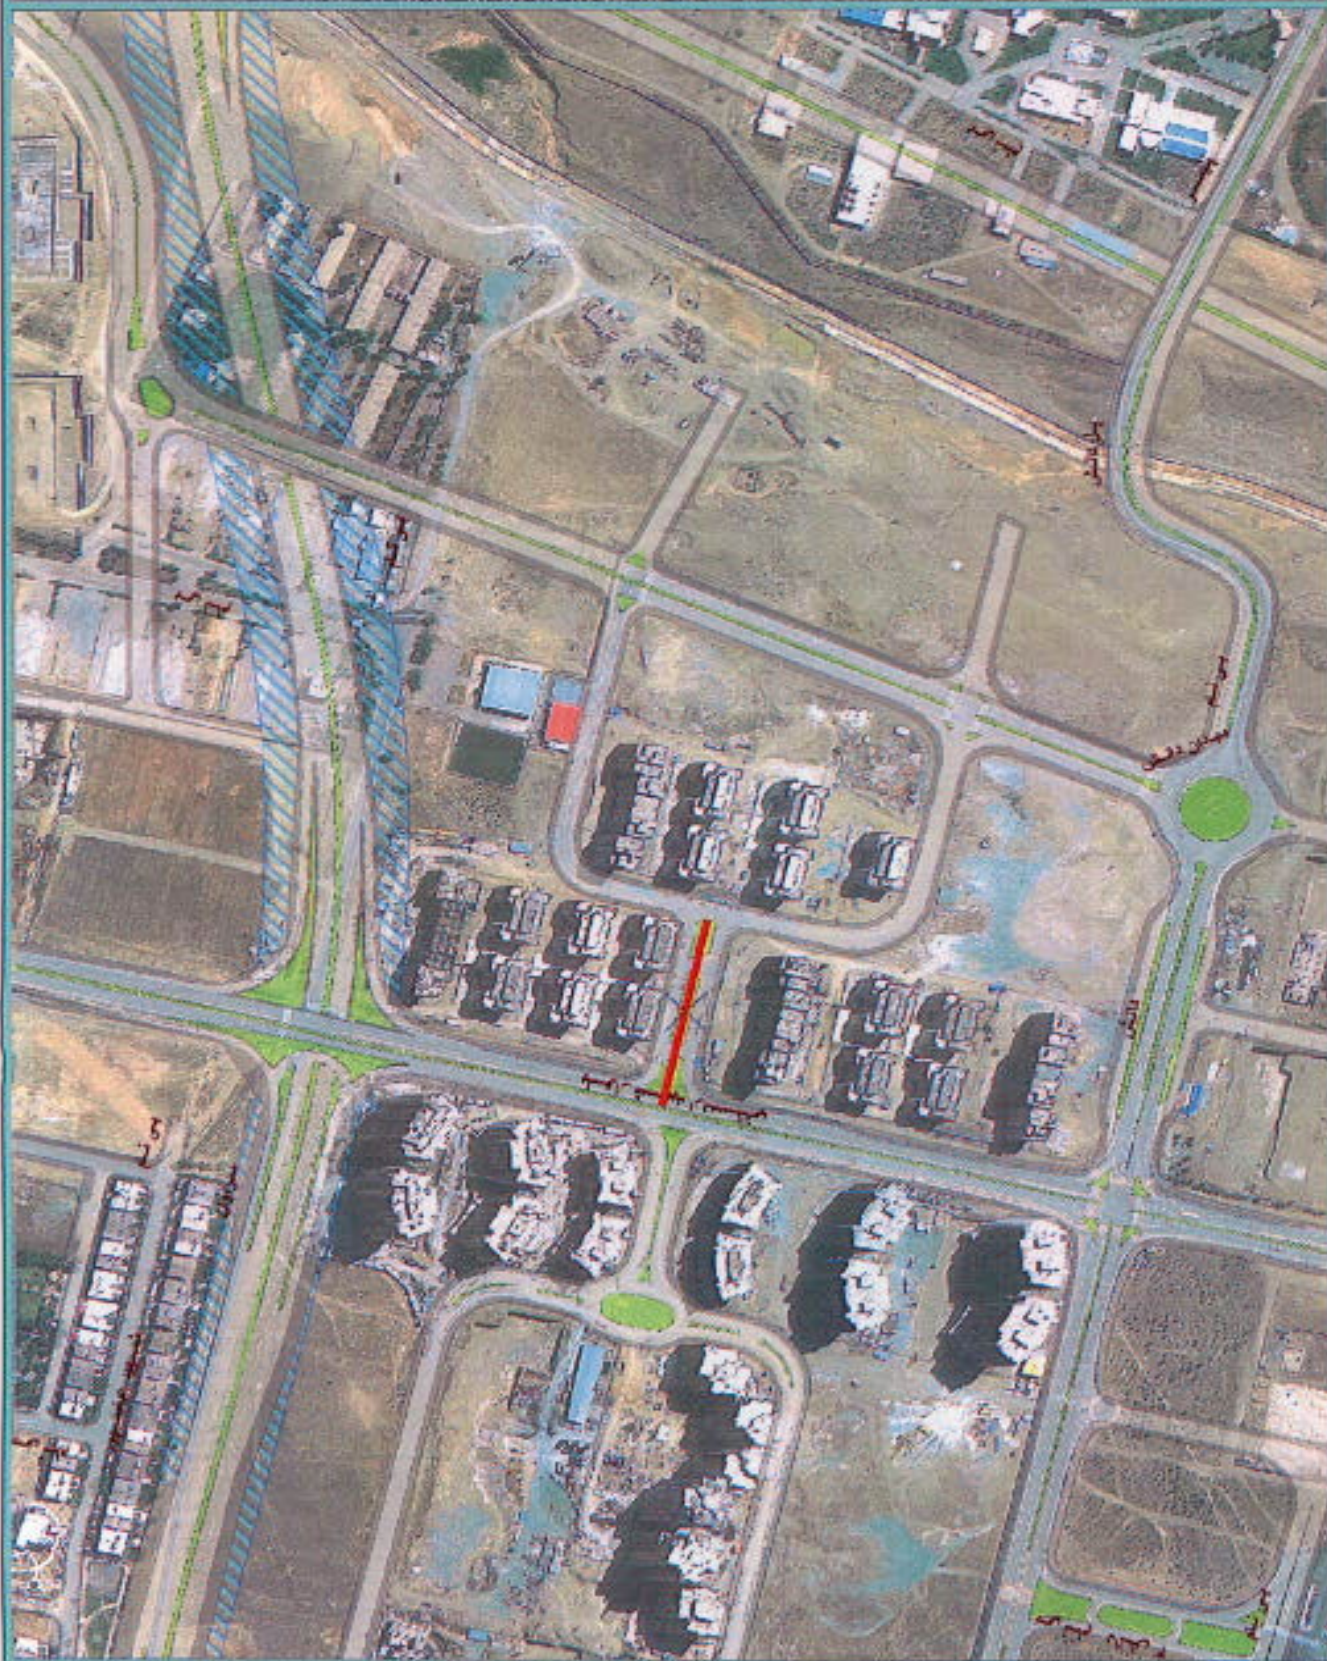

قرن ششم : نقشه تفصیلی منطقه ۲۲ تهران
مختصات: ۱:۵,۰۰۰
تاریخ تهیه: ۹۳/۰۲/۱۵

تهیه شده توسط: گروه معماری و شهرسازی
مختصات: ۱:۵,۰۰۰
تاریخ تهیه: ۹۳/۰۲/۱۵



Region 22 Tehran

طول معبر 310 متر

عرض مسير 20 متر

11 ف

تاریخ: ۹۳/۰۵/۱۱	مستند: ۱۱۵,۰۰۰	توضیح: شماره حساب: ۱۱۵,۰۰۰
محل: ۹۳/۰۵/۱۱	مستند: ۱۱۵,۰۰۰	توضیح: شماره حساب: ۱۱۵,۰۰۰



Appendix 2: References






مشخصات معبر
طول معبر 300 متر
عرض معبر 20 متر

شماره ۱۲



0 20 40 60 80 100 120 140 160
Meters

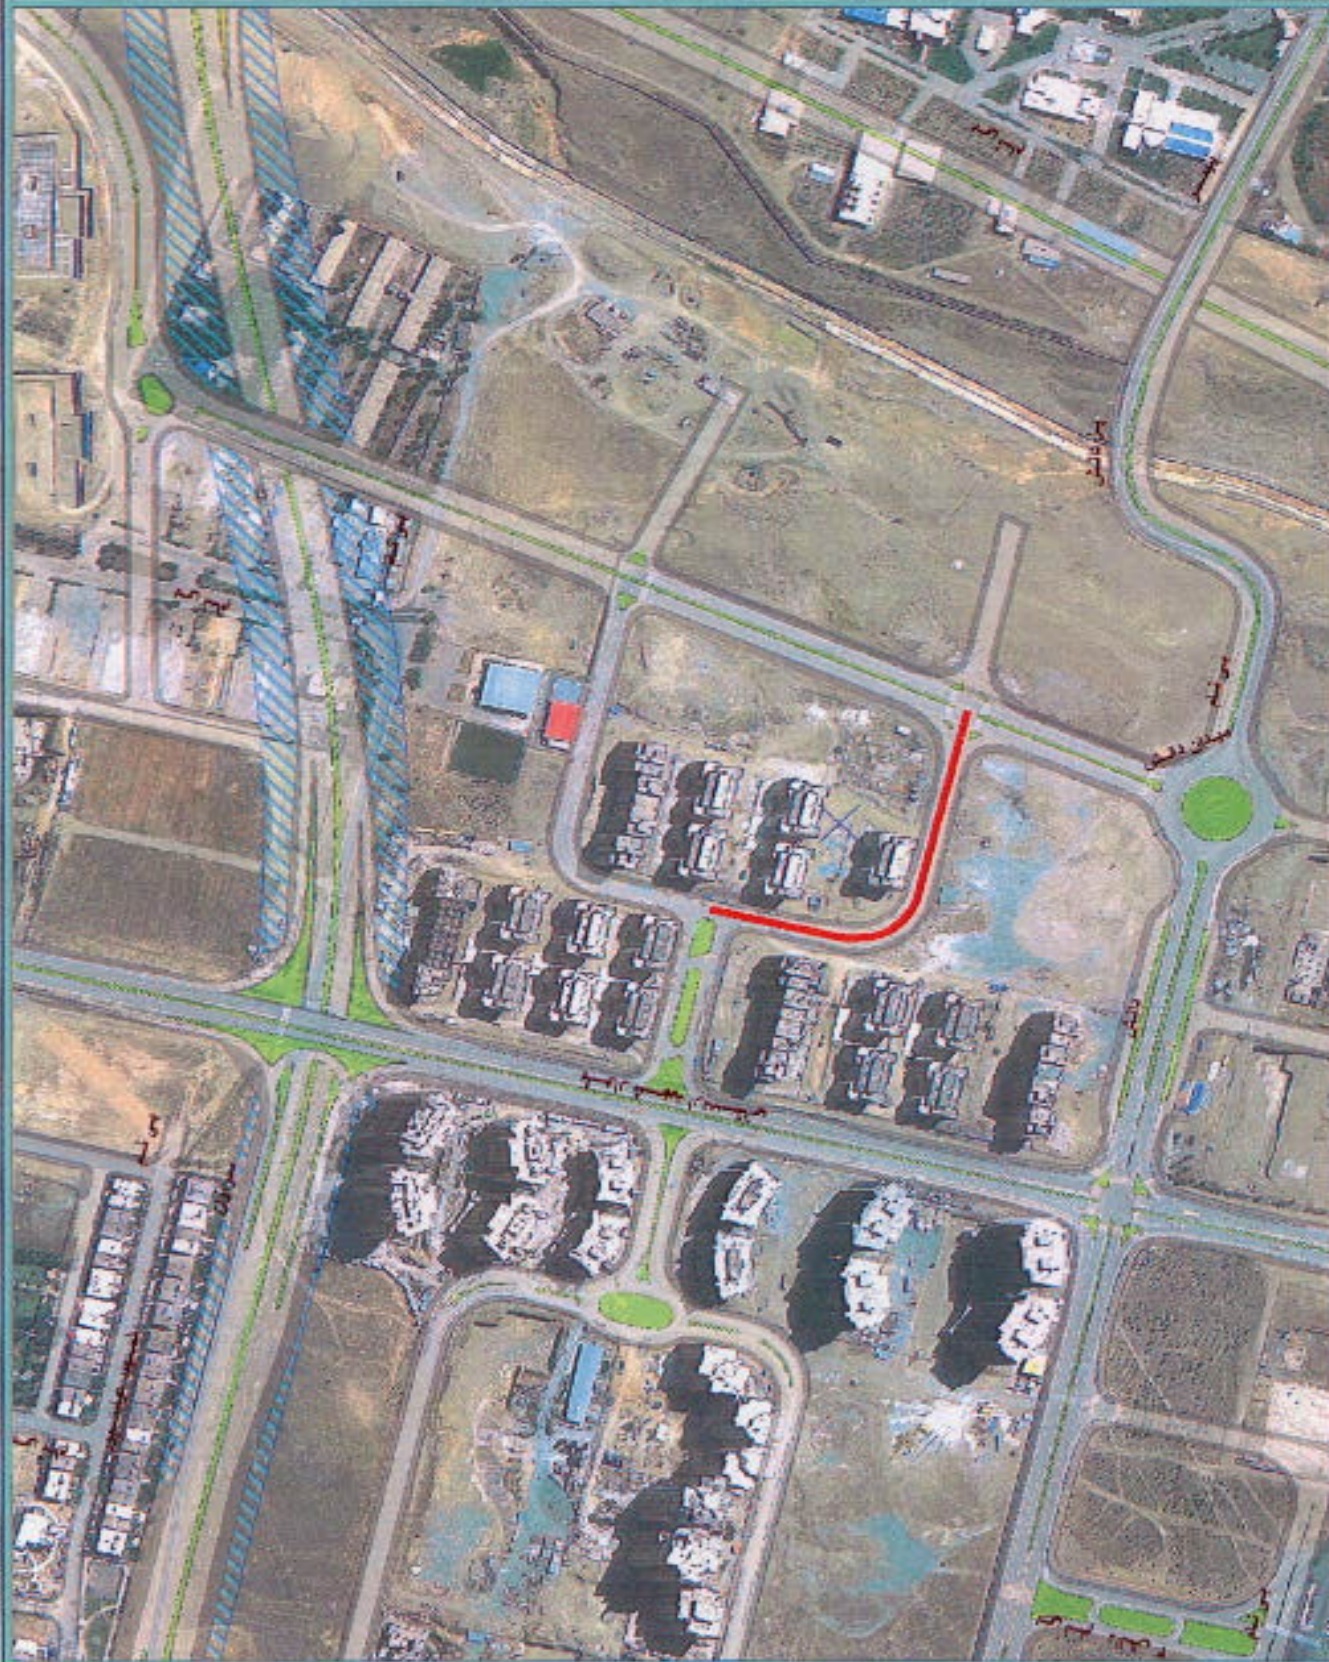

مختصات : دایره جغرافیایی منطقه ۲۲ تهران
مقیاس : 1:5,000
تاریخ تهیه : 83/08/11

تهیه شده جهت : شورای شهر و کمیته معبر

مختصات : دایره جغرافیایی منطقه ۲۲ تهران



کمیسیون نامگذاری معابر و اماکن عمومی، پر سه مشخصات

شماره یادکرد نام: _____ مساحت: _____ عرض: ۲۰ طول: ۴۰ تاریخچه نام معبر (توضیح): فاقد نام نمایی دقیق معبر: بل و طح در برزرگراه یادگار امام (ره) و خیابان فرزان	خیابان کوچه بن بست بلوار برزرگراه سبدان	۱- نوع معبر: _____ ۲- ابعاد: _____ ۳- تاریخچه نام معبر (توضیح): فاقد نام ۴- نمایی دقیق معبر: بل و طح در ۵- نشانی دقیق محل سکونت خوارده شهید: سعادت آباد، بلوار شهید باکتر، از شمال، خیابان شهید آهنگری، مجتمع پاسارگاد، پلاک ۴۴ : ۲۲۱۳۳۸۱۲ تلن: ۶- آیا خوارده شهید دیگری در معبر مورد نظر ساکن می باشد؟ خیر ۷- نام معابر اطراف: شمال: _____ ۸- اسمی قبلی معبر به ترتیب قدمت: ۱- _____ ۹- تعداد خوار ساکن در معبر: _____ ۱۰- توضیحات ضروری: _____ ۱۱- کادر زیر توسط خوارده محترم شهید تکمیل گردد.
نقشه دستی شمال		
تکمیل کنندگان برگه: ۱- نامید فرمانده ۲- بهمنش آریه نگر تایید و گواهی مسئول ذیربط: امضاء شهر دار منطقه ۲ تهران مهر و امضاء		

کمسیون نامگذاری معابر و اماکن عمومی بر گه مشخصات

شماره پرونده: ۹۱۲۵۷۳۸۷۷ تاریخ: ۱۳۹۷/۰۹/۰۹ موضوع: نامگذاری معابر و اماکن عمومی 
نام و نام خانوادگی: _____ تاریخ: _____ موضوع: _____ شماره پرونده: _____ تاریخ: _____ موضوع: _____	

کمیسیون نامگذاری معابر و اماکن عمومی بر سه مشخصات

۱- نوع معبر: میدان ۲- ابعاد: طول: ۱۲۰ عرض: ۸ ۳- تاریخچه نام معبر (توضیح): با توجه به اسلام محلی و ناحیه مورد نظر کوچه مامور از اسمایی قدیمی است و به نام شهید نمی باشد. ۴- نشانی دقیق معبر: خیابان هشتم شرقی مصادرت آباد، میدان فرهنگ، خیابان ۲۴ متری	۵- نشانی دقیق محل سکونت خانواده شهید: آدرس فوق (مصادرت آباد، میدان فرهنگ، خیابان ۲۴ متری، کوچه هشتم شرقی، پلاک ۱۱ تلفن: ۰۹۱۲۱۲۶۳۹۹۱)	۶- آیا خانواده شهید دیگری در معبر مورد نظر ساکن می باشند؟ خیر ۷- نام معابر اطراف: شمال: _____ جنوب: _____ شرق: _____ غرب: بلوار ۲۴ متری ۸- اسمایی قبلی معبر به ترتیب قدمت: ۱- ۸ شرقی ۲- تعداد خانوار ساکن در معبر: حدود ۱۰۰ خانوار ۹- توضیحات ضروری: ۱۰- کادر زیر توسط خانواده محترم شهید تکمیل گردد.
۱- نام و نام خانوادگی: _____ ۲- سمت: _____ ۳- تاریخ: _____ ۴- مهر و امضاء: _____	نقشه دستی شمال 	اینجانب سیدالدین احمدی سرادار خوار شهید هاشمی معبود می گردم که قبلاً هیچ معبر بعد از آن نبوده است و مکانی در سطح شهر تهران به نام شهید مورد نظر نامگذاری نگردیده است. لذا در صورتی که خلاف این امر ثابت شود شهر داری تهران مجاز به تغییر نام معبر یا مکان مذکور می باشد.
تکمیل کنندگان برگ: ۱- نایب فرمانده: _____ ۲- بهمنیار آرپاغر: _____ ۳- نایب و گواهی مسئول ذیربط: _____ ۴- شهر دار منطقه ۲ تهران: _____	امضاء: _____ امضاء: _____ امضاء: _____ امضاء: _____	امضاء: _____ امضاء: _____ امضاء: _____ امضاء: _____

کمیسیون نامگذاری معابر و اماکن عمومی
برگه مشخصات

۱- نوع معبر: ۲- ابعاد: طول: ۵۰۰ عرض: ۳ ۳- تاریخچه نام معبر: توضیح کامل و قابل قبول (تاریخچه نام معبر: این معبر در سال ۱۳۰۰ خورشیدی در خیابان ... نامگذاری شد) ۴- نشانی دقیق معبر: یافت - بلوار اندیشه - جنب خیابان معینی هجری - ۵ - نشانی دقیق محل سکونت خانواده شهید: یافت - خیابان معینی هجری - ۶ - آیا خانواده شهید دیگری در معبر مورد نظر ساکن می باشد؟ هم ۷- نام معابر اطراف: شمال: آناهیتا جنوب: عارفی ۸- آسایش قلی معبر به ترتیب قدمت: ۱- ستاد برق ۲- ... ۹- تعداد خانوار ساکن در معبر: ۲۰ ۱۰- نام پیشنهادی در چه مناطقی از شهر تهران تکرار شده است؟ (پاسخ کتبی استخدام از سایر مناطق ضمیمه فرم باشد) ۱۱- توضیحات ضروری: ۱۲- کادر زیر توسط خانواده شهید تکمیل گردد.	۱- نوع معبر: ۲- ابعاد: طول: ۵۰۰ عرض: ۳ ۳- تاریخچه نام معبر: توضیح کامل و قابل قبول (تاریخچه نام معبر: این معبر در سال ۱۳۰۰ خورشیدی در خیابان ... نامگذاری شد) ۴- نشانی دقیق معبر: یافت - بلوار اندیشه - جنب خیابان معینی هجری - ۵ - نشانی دقیق محل سکونت خانواده شهید: یافت - خیابان معینی هجری - ۶ - آیا خانواده شهید دیگری در معبر مورد نظر ساکن می باشد؟ هم ۷- نام معابر اطراف: شمال: آناهیتا جنوب: عارفی ۸- آسایش قلی معبر به ترتیب قدمت: ۱- ستاد برق ۲- ... ۹- تعداد خانوار ساکن در معبر: ۲۰ ۱۰- نام پیشنهادی در چه مناطقی از شهر تهران تکرار شده است؟ (پاسخ کتبی استخدام از سایر مناطق ضمیمه فرم باشد) ۱۱- توضیحات ضروری: ۱۲- کادر زیر توسط خانواده شهید تکمیل گردد.	۱- تکمیل کنندگان برگه: ۲- تأیید و گواهی مسئول نیروی نظامی و گواهی مسئول شهرداری: ۳- مهر و امضاء: ۴- مهر و امضاء: ۵- مهر و امضاء: ۶- مهر و امضاء: ۷- مهر و امضاء: ۸- مهر و امضاء: ۹- مهر و امضاء: ۱۰- مهر و امضاء: ۱۱- مهر و امضاء: ۱۲- مهر و امضاء:	۱- نقشه دستی: ۲- شمال: ۳- بلوار اندیشه: ۴- خیابان معینی هجری: ۵- بلوار اندیشه: ۶- خیابان معینی هجری: ۷- بلوار اندیشه: ۸- خیابان معینی هجری: ۹- بلوار اندیشه: ۱۰- خیابان معینی هجری: ۱۱- بلوار اندیشه: ۱۲- خیابان معینی هجری:
--	--	---	--

تذکره: معبر پیشنهادی و محل سکونت خانواده شهید بر روی نقشه و کروکی مشخص گردد.

کمیسیون نامگذاری معابر و اماکن عمومی
برگه مشخصات

نام پیشنهادی: شهید مرزفرازه مخداری
☐ پل ☐ بن بست ☐ کوچه ☒ خیابان ☐ بلوار
 مساحت (برستان ، فضای فرهنگی ، ورزشی و ...):

۱- نوع معبر: ☐ بزرگراه ☐ بلوار ☐ کوچه ☐ بن بست ☐ پل
 ۲- ابعاد: طول: ۳۷۵ متر عرض: ۳۵ متر
 ۳- تاریخچه نام معبر (توضیح کامل و قابل قبول)

۴- نشانی دقیق معبر: بزرگراه شهید خرازی، میدان ساحل، خیابان شهید جوزانی، خیابان مولوی احد فاضل خیابان شمس تیریزی و شهید فراهانی
 ۵- نشانی دقیق محل سکونت خانواده شهید: میدان ساحل، خیابان مولوی شهورک سروناز بلوک A5 طبقه پانزدهم

۶- آیا خانواده شهید دیگری در معبر مورد نظر ساکن می باشد؟
 شرق: شمس تیریزی غرب: شهید فراهانی
 جنوب: بلوک های مسکونی شرق: شمس تیریزی غرب: شهید فراهانی

۷- نام معابر اطراف: شمال: بلوک های مسکونی جنوب: بلوک های مسکونی شرق: شمس تیریزی غرب: شهید فراهانی

۸- آسمانی قبلی معبر به ترتیب قدمت: ۱- تعداد خانوار ساکن در معبر:
 ۹- نام پیشنهادی در چه مناطقی از شهر تهران تکرار شده است؟ (پاسخ کتبی استعلام از سایر مناطق ضمیمه فرم باشد)

تکمیل کنندگان برگه:
 مریم قنبری - کارشناس شورای نامگذاری شهرداری منطقه ۲۲
 امضاء

تأیید و گواهی مسئول ذیربط:
 سید کامران هاشمیون - مدیر روابط عمومی شهرداری منطقه ۲۲
 امضاء



نام و نام خانوادگی: 
 تاریخ:

تذکره: معبر پیشنهادی و محل سکونت خانواده شهید بروی نقشه و کروکی مشخص گردد.

کمیسیون نامگذاری معابر و اماکن عمومی
برگه مشخصات

غیره نام پیشنهادی: پیش (نیمه احداث شده است) ☐ پل ☐ بن بست ☐ کوچه ☐ خیابان ☐ بلوار ☐ فضای سبز: مساحت (بوستان، فضاهای تفریحی، ورزشی و ...):

۱- نوع معبر: ☐ میان ☐ بزرگراه ☐ بلوار ☐ فضای سبز: عرض: ۲۵ متر، ابعاد: ۷۲۰ متر، تاریخچه نام معبر (توضیح کامل و قابل قبول):

۲- نشانی دقیق معبر: بزرگراه تهران - کوچه خیابان دانش دانش معبر بی نام

۳- نشانی دقیق محل سکونت خانواده شهید:

۴- نام معابر اطراف: شمال: معبر بی نام
۵- نام معبر قبلی معبر به ترتیب قدمت: ۱-
۶- تعداد خانوار ساکن در معبر:

۷- نام معبر: زمین پلیر
۸- شرق: زمین پلیر
۹- غرب: معابر بی نام

۱۰- نام پیشنهادی در چه مناطقی از شهر تهران تکرار شده است؟ (پاسخ کتبی استعلام از سایر مناطق ضمیمه فرم باشد)

۱۱- توضیحات ضروری:

تکمیل کنندگان برگه:

۱- مریم قنبری - کارشناس شورای نامگذاری منطقه ۲۲

اعضاء

تأیید و گواهی مسئول ذیربط:

سید کامران هاشمپور - مدیر روابط عمومی شهرداری منطقه ۲۲

اعضاء



نام و نام خانوادگی

امضاء

تاریخ

نکته: معبر پیشنهادی و محل سکونت خانواده شهید بروی نقشه و کروکی مشخص گردد.

کمیسیون نامگذاری معابر و اماکن عمومی
برگه مشخصات

- ۱- نوع معبر: ☐ میدان ☐ بزرگراه ☐ بلوار ☐ خیابان ☐ کوچه ☐ بن بست ☐ پل ☐ غیره نام پیشنهادی: تلاش
۲- ابعاد: طول: ۱۲۰ عرض: ۲۵ قطر میدان: مساحت (بوستان، فضاهای فرهنگی، ورزشی و ...)

۳- تاریخچه نام معبر (توضیح کامل و قابل قبول)

۴- نشانی دقیق معبر: بزرگراه تهران - کرج بلوار شهید اردستانی معبر بی نام نشانی دقیق محل سکونت خانواده شهید:

۵- آيا خانواده شهيد ديگري در معبر مورد نظر ساکن مي باشد؟

۶- نام معابر اطراف: شمال: مجمع مسکونی شرق: معابر بی نام غرب: بلوار شهید اردستانی

۷- نام معابر قبلی معبر به ترتیب قدمت: ۱- اساسی قبلی معبر به ترتیب قدمت: ۱-

۸- تعداد خانوار ساکن در معبر:

۹- نام پیشنهادی در چه مناطقی از شهر تهران تکرار شده است؟ (پاسخ کتبی استعلام از سایر مناطق ضمیمه فرم باشد)

۱۰- توضیحات ضروری:

۱۱- کار زیر توسط خانواده مستخدم شهید تکمیل کرد.

تکمیل کنندگان برگه:

۱- مریم قنبری - کارشناس شورای نامگذاری منطقه ۲۲

امضاء

تأیید و گواهی مسئول ذیربط:

سید کاظمین هاشمیون - مدیر روابط عمومی شهرداری منطقه ۲۲

امضاء

عازم

۱۳۹۱/۵



نام و نام خانوادگی

امضاء

تاریخ

نکته: معبر پیشنهادی و محل سکونت خانواده شهید بروی نقشه و کروکی مشخص گردد.

پیر کے مشخصات

۲- تاریخچه نام معبر (توضیح کامل و قابل قبول)

۴- آیا خانواده شهید دیگری بر معبر مورد نظر ساکن می باشد؟

غربی: معابر ہی نام
شرقی: معابر ہی نام
جنوبی: معابر ہی نام

۹۔ تعداد خانوار ساکن در معبر :


١١- توضیحات ضروری:

۱۲- کادر زیر توسط خانوا

۱- مریم قنبری - کارشناس شورای نامگذاری منطقه ۲۳

سید کامران ہاشمیون - مدیر روابط عمومی شہر باری منلاقہ ۲۲

22/2/20

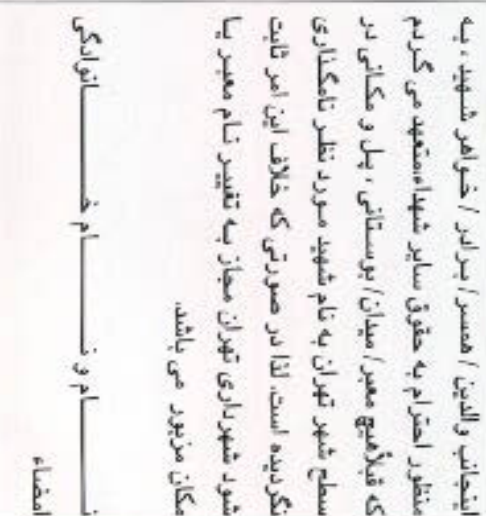

المضامير

نکته: معبر سکوئنت خانواده شهید بروی نقاشیه و کروی مشخص گردد.

کمیسیون نامگذاری معابر و اماکن عمومی
برگه مشخصات

شماره نام پیشنهادی: تلاش خنجر / ۵۳

- ۱- نوع معبر: ☐ میدان ☐ بزرگراه ☐ بلوار ☐ خیابان ☐ کوچه ☐ بن بست ☐ پل ☐ غیره نام پیشنهادی: تلاش خنجر / ۵۳
- ۲- ابعاد: طول: ۲۰۰ عرض: ۲۰ قطر میدان: مساحت (بوستان، فضاهای تفریحی، ورزشی و ...):
- ۳- تاریخچه نام معبر (توضیح کامل و قابل قبول)

۴- نشانی دقیق معبر: بزرگراه تهران - کرج خیابان دانش دانش معبر بن نام

۵- نشانی دقیق محل سکونت خانواده شهید: ۶- آیا خانواده شهید دیگری در معبر مورد نظر ساکن می باشد؟

- ۷- نام معابر اطراف: شمال: معبر بن نام جنوب: زمین بایر شرق: مجتمع مسکونی غرب: معابر بن نام
- ۸- اساسی قبلی معبر به ترتیب قدمت: ۱- ۲- ۳-
- ۹- تعداد خانوار ساکن در معبر:

۱۰- نام پیشنهادی در چه مناطقی از شهر تهران تکرار شده است؟ (پاسخ کتبی استعلام از سایر مناطق ضمیمه فرم باشد)

۱۱- توضیحات ضروری:

۱۲- کار زیر توسط خانواده محترم شهید تکمیل گردد.

اینجانب والدین / همسر / برادر / خواهر شهید، به منظور احترام به حقوق سایر شهاده‌ستعداد می‌گردم که قبلاً هیچ معبر / میدان / بوستانی، پل و مکانی در سطح شهر تهران به نام شهید مورد نظر نامگذاری نگردیده است، لذا در صورتی که خلاف این امر ثابت شود شهرداری تهران مجاز به تغییر نام معبر یا مکان مزبور می‌باشد.

نام و نام خانوادگی

امضاء

تاریخ



تکمیل کنندگان برگه:
۱- مریم قنبری - کارشناس شورای نامگذاری منطقه ۲۲

امضاء

تایید و گواهی مسئول ذیربط:

سیدکامران هاشمیون - مدیر روابط عمومی شهرداری منطقه ۲۲

امضاء

۱۳۸۷/۱۱/۱۱



جمهوری اسلامی ایران



شورای اسلامی شهر تهران

شماره:
تاریخ:
پیوست:

شناسه مصوبه: ۲۴-۲۰۱۰

رده‌بندی مصوبه: (۴۲-۳۱/۱۵۴/۹۴/۴)

گردش کار تصویب

در اجرای مفاد بند بیست و چهارم (۲۴) ماده هفتاد و یکم (۷۱) قانون تشکیلات، وظایف و انتخابات شوراهای اسلامی کشور و انتخاب شهرداران مصوب ۱۳۷۵/۳/۱ و مصوبه آیین نامه نامگذاری و تغییر نام معابر و اماکن عمومی شهر تهران مصوب شصت و پنجمین جلسه دوره اول شورای اسلامی شهر تهران به تاریخ ۱۳۷۹/۱/۲۳ و مصوبه اصلاحی آیین نامه مذکور، تصویبی در چهل و سومین و یکصد و چهل و هفتمین جلسه دوره سوم شورای اسلامی شهر تهران - ابلاغی به شماره ۱۶۰/۱۱۸۶/۱۸۹۴۱ به تاریخ ۸۷/۱۱/۲۴ بررسی موضوع تغییر نام و نامگذاری ۱۲ مورد از معابر و اماکن عمومی شهر تهران واقع در محدوده مناطق شهرداری تهران که در بیست و پنجمین جلسه کمیسیون نامگذاری دوره چهارم به تاریخ ۹۳/۱۱/۲۱ تصویب و به شماره ۱۶۰/۲۷۲۹ به تاریخ ۹۴/۲/۹ در دبیرخانه شورا ثبت و جهت طرح در صحن علنی شورای اسلامی شهر تهران به اداره مصوبات ارجاع شده بود، در ردیف‌های سی و یکم تا چهل و دوم دستور یکصد و پنجاه و چهارمین جلسه رسمی شورا منعقد به تاریخ ۹۴/۲/۲۹ قرار گرفت که نامگذاری و تغییر نام ۱۲ مورد با اکثریت آرای موافق (بیست و چهار رأی) اعضای شورای اسلامی شهر تهران (از بیست و هشت عضو حاضر جلسه در زمان رأی‌گیری) به تصویب رسید. م. ۱۳۳/۱۸۲۲۴/۱۶